


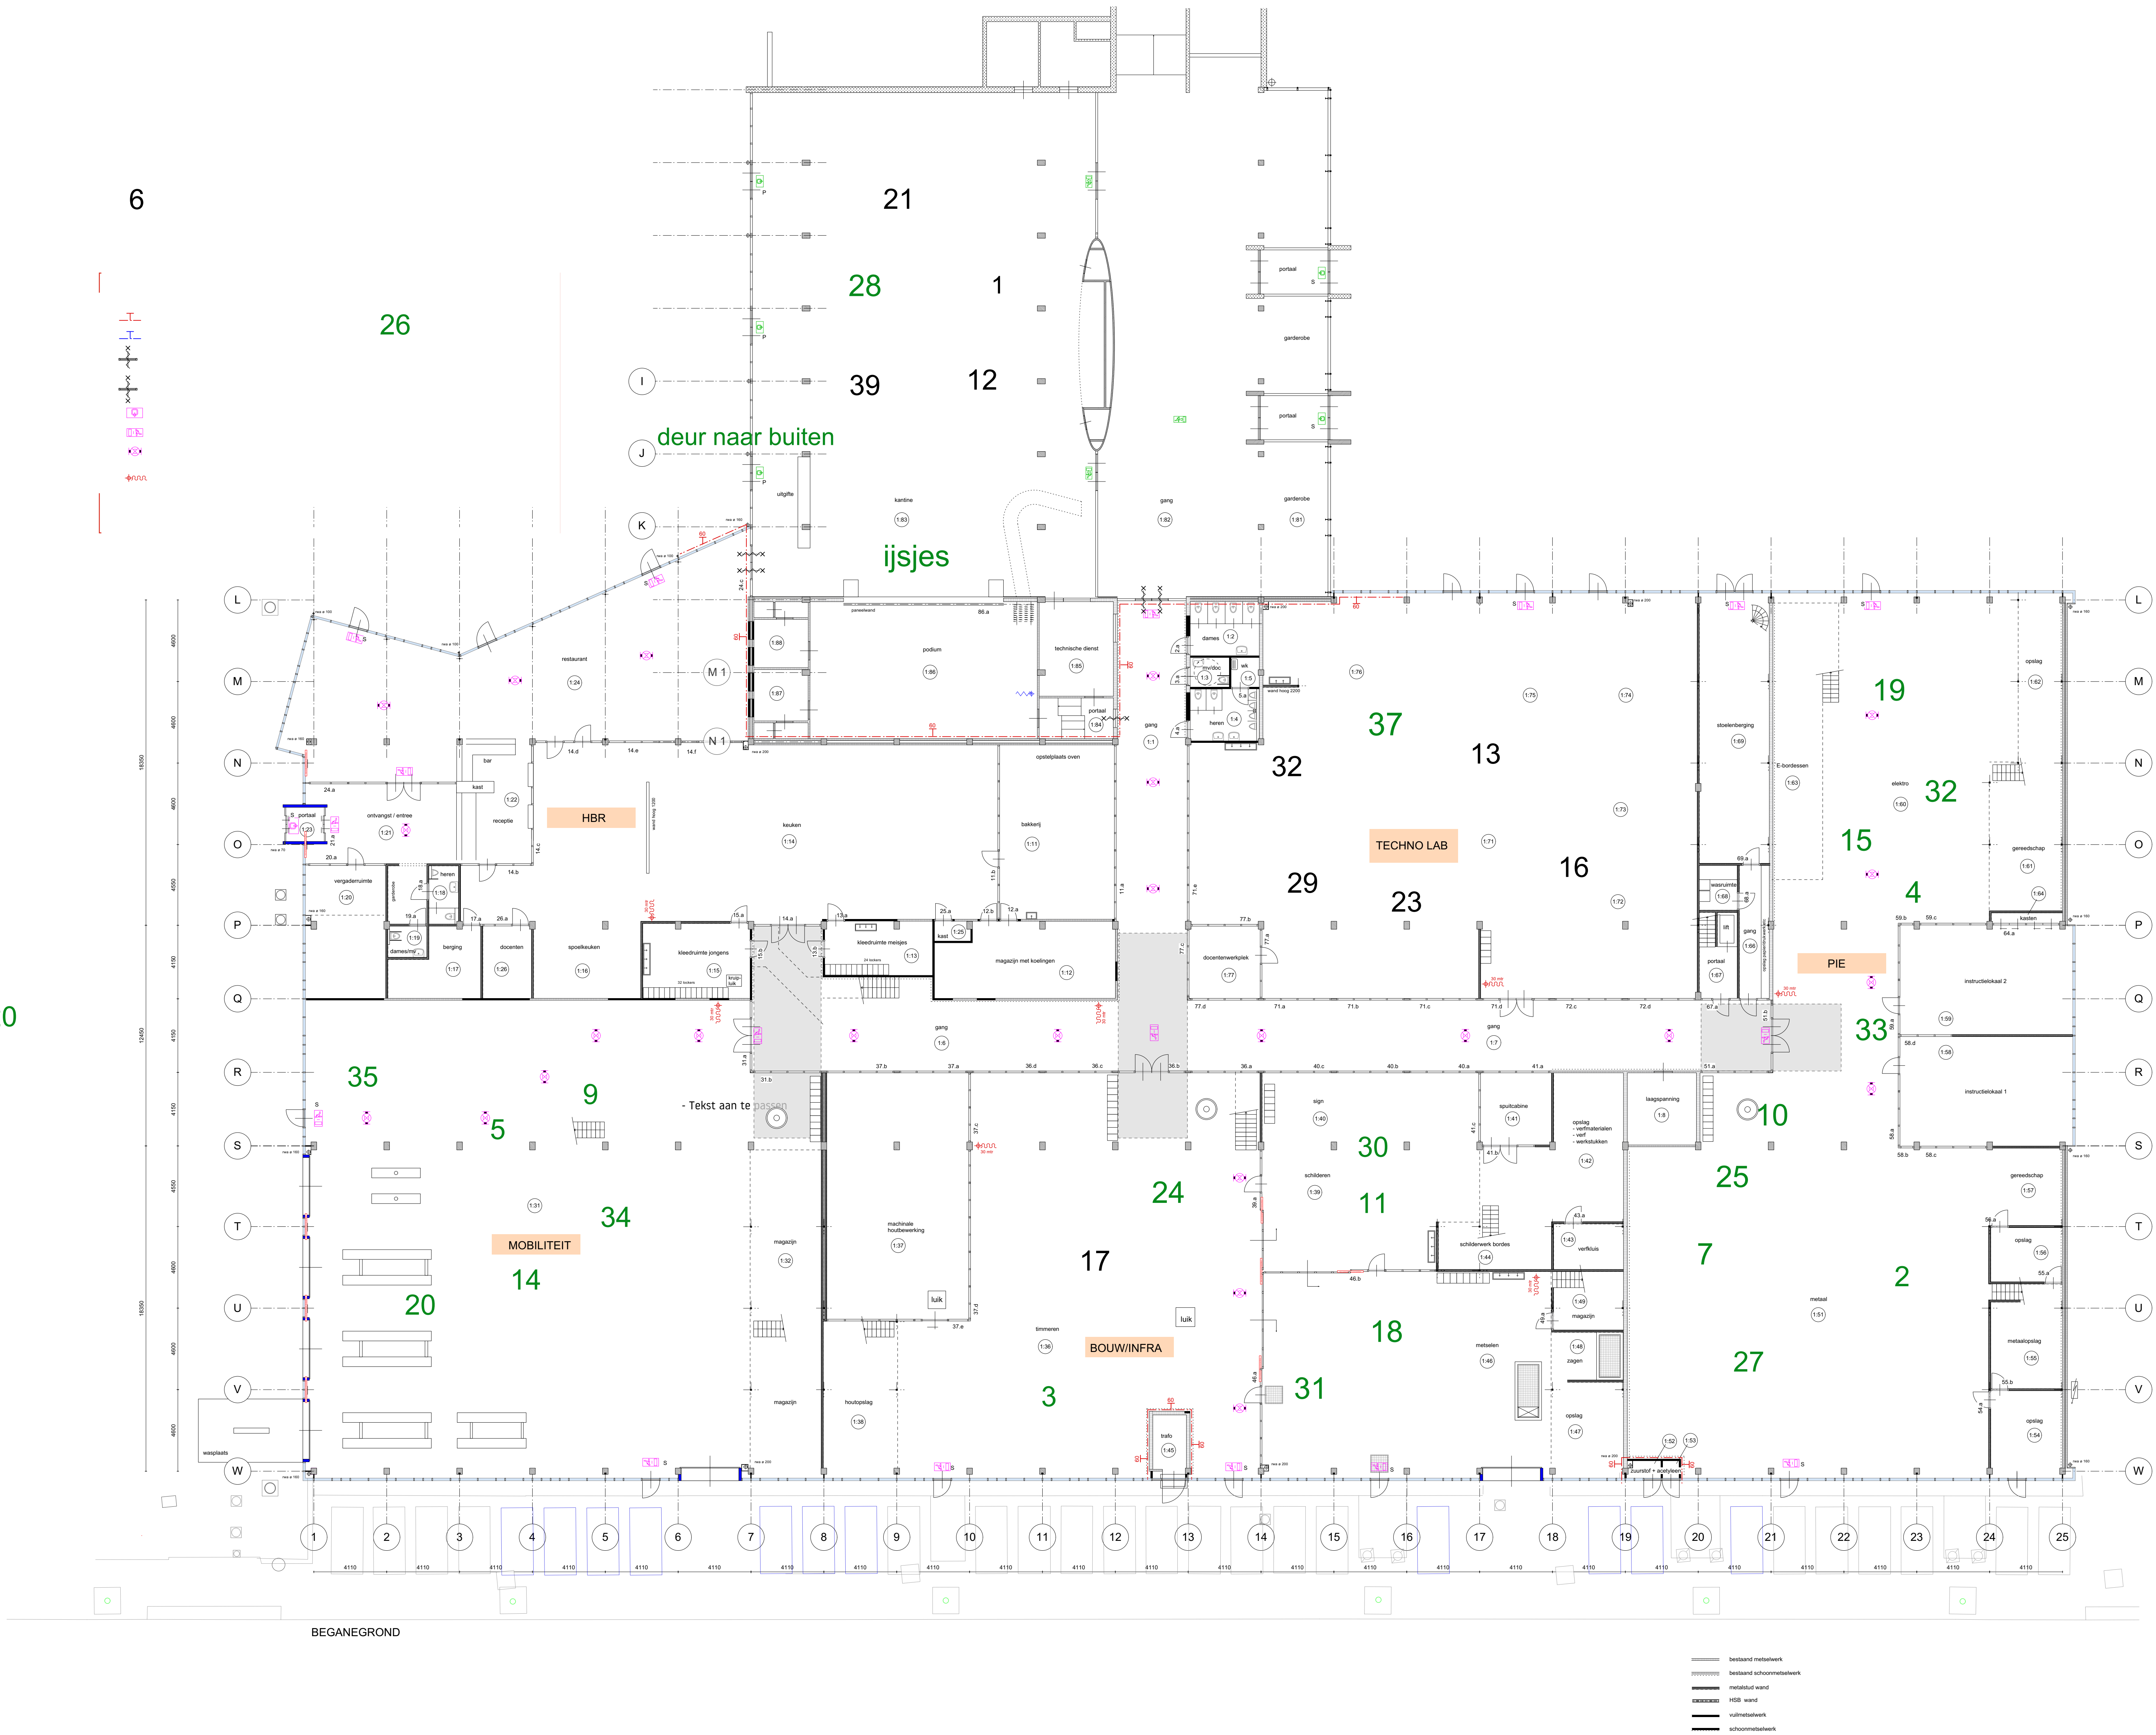

Omschrijving
Bestaande situatie

Status
Voorlopig ontwerp

Projectnaam

Projectnummer

Postite
extra_Twents_Carmel_C
ollege_plattegronden_18
Projectleiding

Ontwerp

Projectleiding
maatwerk

Werkvoorbereiding

Projectdatum
07-11-2024

Gewijzigd
18-03-2025

Schaal
1:150

Onderdeel 1.1