



- Quartier résidentiel
- Projet inter-génération
- A 5 minutes des écoles
- Proche du centre-ville

SALLELES D'AUDE

Lotissement « Le Clos de Truilhas »

19 parcelles


De 200 à 676 mètres carrés



COMMERCIALISATION:

SAS PLAN ET TERRE _ 07.64.27.66.35 _ www.plan-et-terre.fr
SAS IMO _ 07.78.10.28.27 _ www.programme-immobilier-aude.fr

« LE CLOS DE TRUILHAS »
19 lots de 202 à 676 mètres carrés

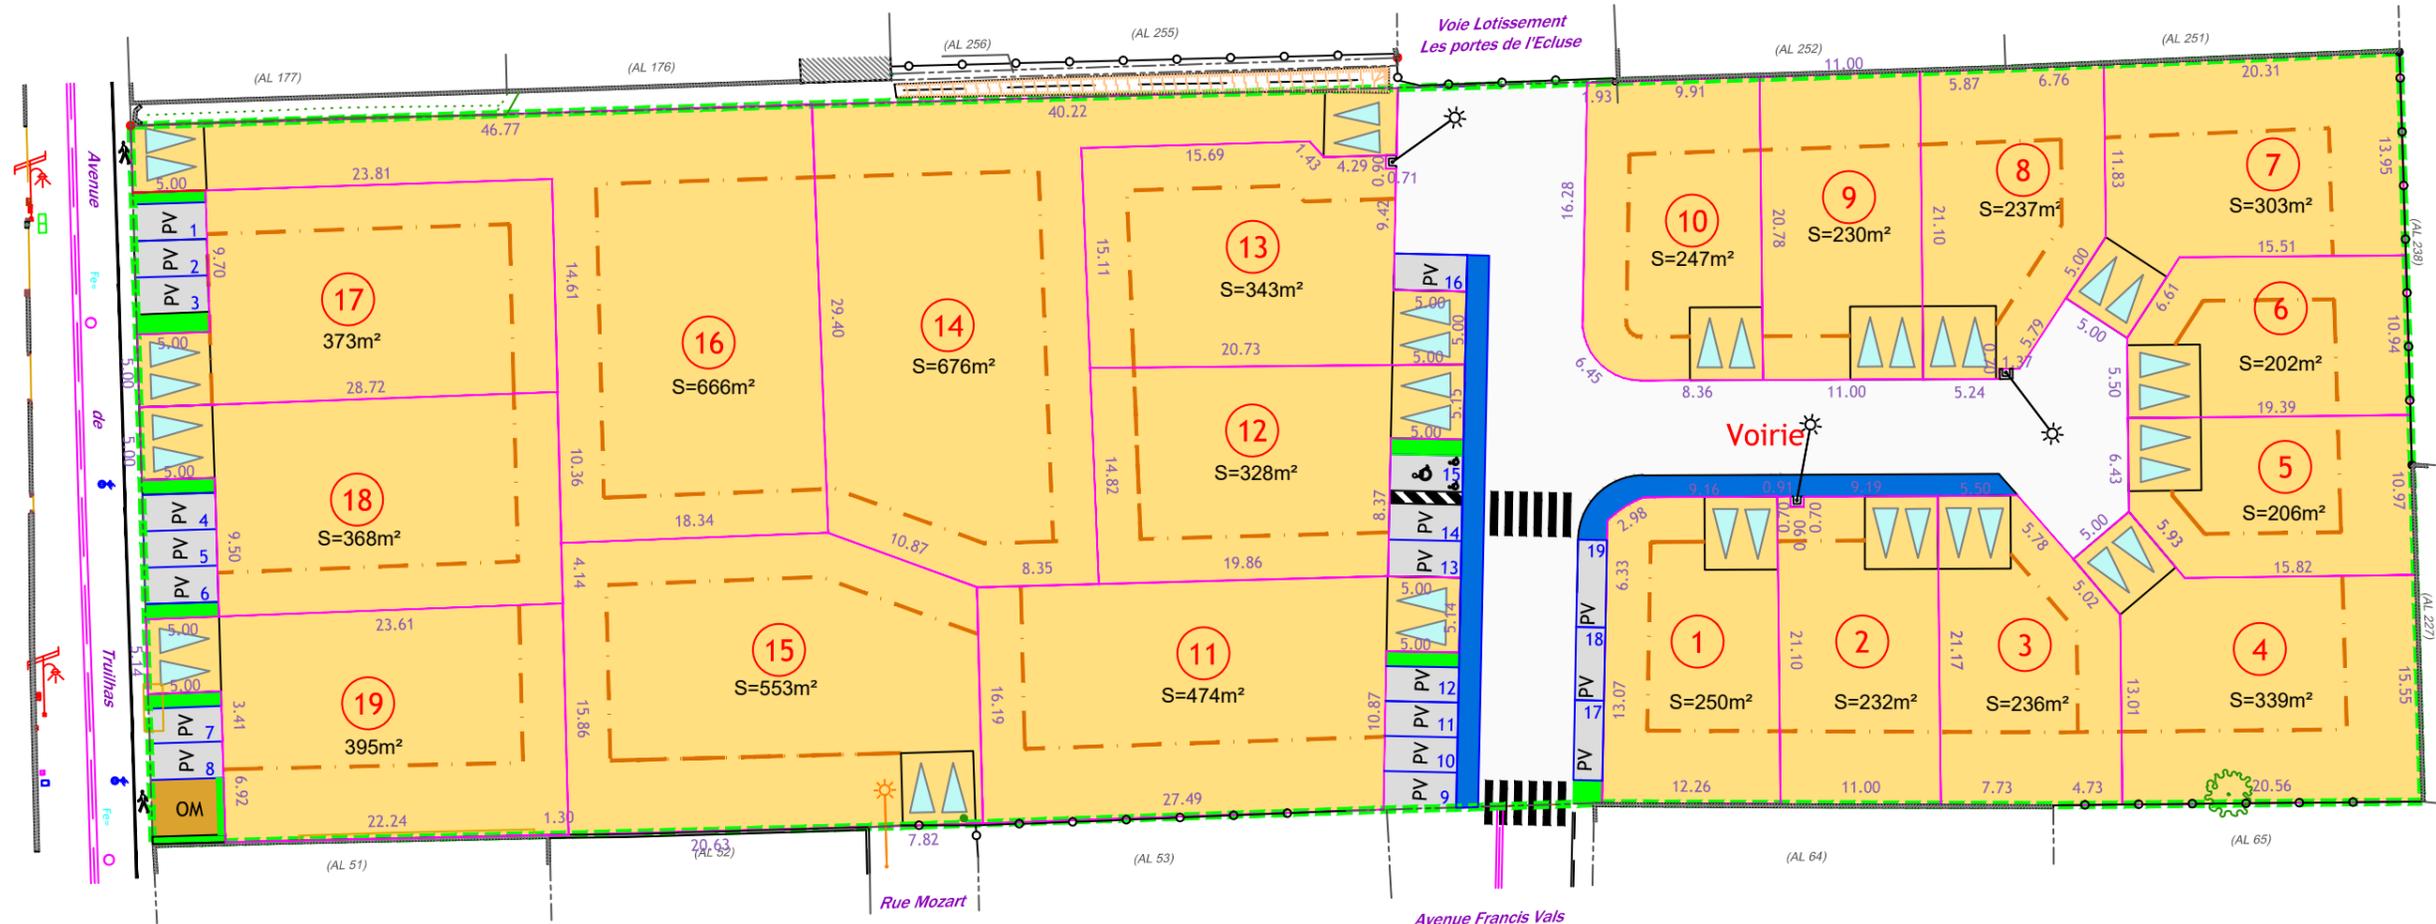

OM

NON COMPRIS DANS LE PRIX DE VENTE

Frais de notaire
Frais de géomètre: 540 € TTC
Caution dégradation voirie: 1000 € TTC
Création association syndicale: 100 € TTC
Forfait impôts foncier: 200 € TTC
Taxe d'Aménagement

PROFESSIONNELS ASSOCIES A L'OPERATION

NOTAIRE
Me GARCIA: 32 quai de Lorraine 11 590 Sallèles d'Aude

GEOMETRE
Geosudouest : Centre d'affaires Saint-Crescent
Giratoire de la liberté 11 100 Narbonne

-  PERIMETRE DU LOTISSEMENT Superficie totale =7762 m²
-  Contours des lots
-  Prospect pour l'habitation
-  Parkings privés non clos ouverts sur la voie

