


TUDELUKE GROENZONE
(niet in deze aanmerking)

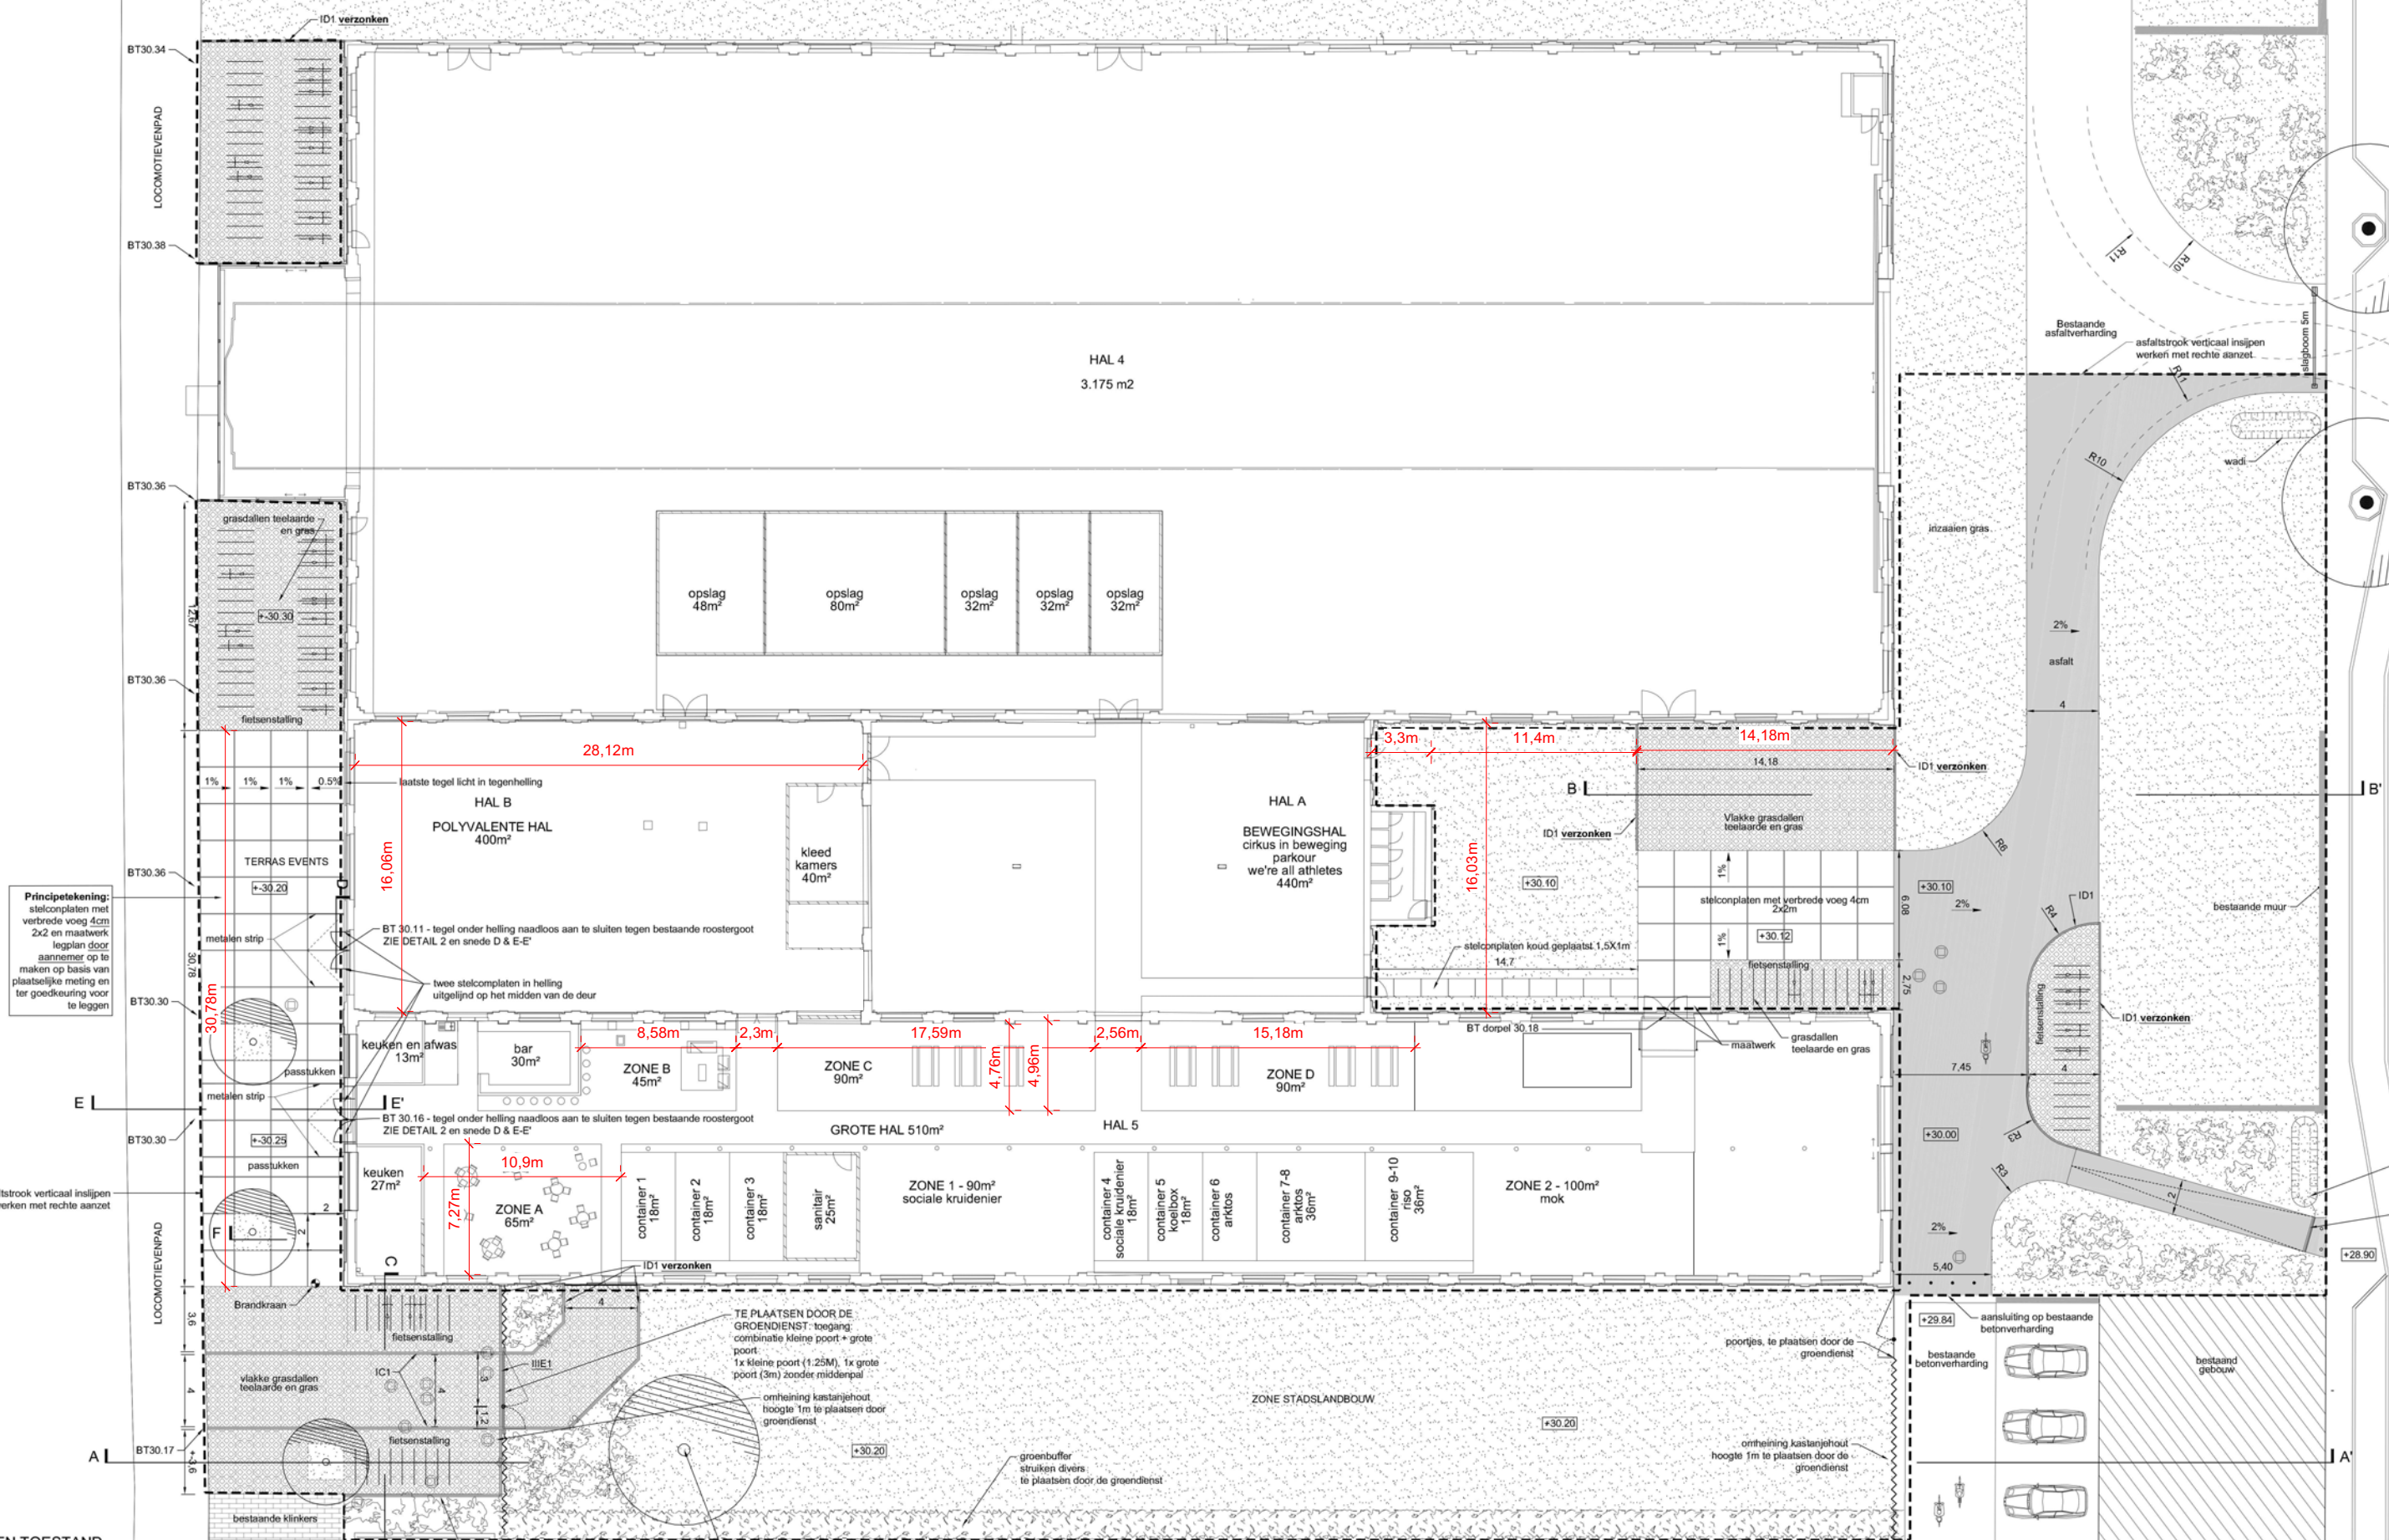

Principetekening:
stelconplaten met
verbrede voeg 4cm
2x2 en maatwerk
legplan door
aannemer op te
maken op basis van
plaatselijke meting en
ter goedkeuring voor
te leggen

TE PLAATSEN DOOR DE
GROENDIENST: toegang:
combinatie kleine poort + grote
poort.
1x kleine poort (1.25M), 1x grote
poort (3m) zonder middenpaal
omheining kastanjehout
hoogte 1m te plaatsen door
groendienst

poortjes, te plaatsen door de
groendienst
omheining kastanjehout
hoogte 1m te plaatsen door de
groendienst

