

SCI CHABLAIS PARC II

UNE SOCIETE DU GROUPE VIRGIL

IMMEUBLE H

avenue de la Gare

74100 ANNEMASSE

N° appartement : **4.6**

Niveau R+4

Type 3



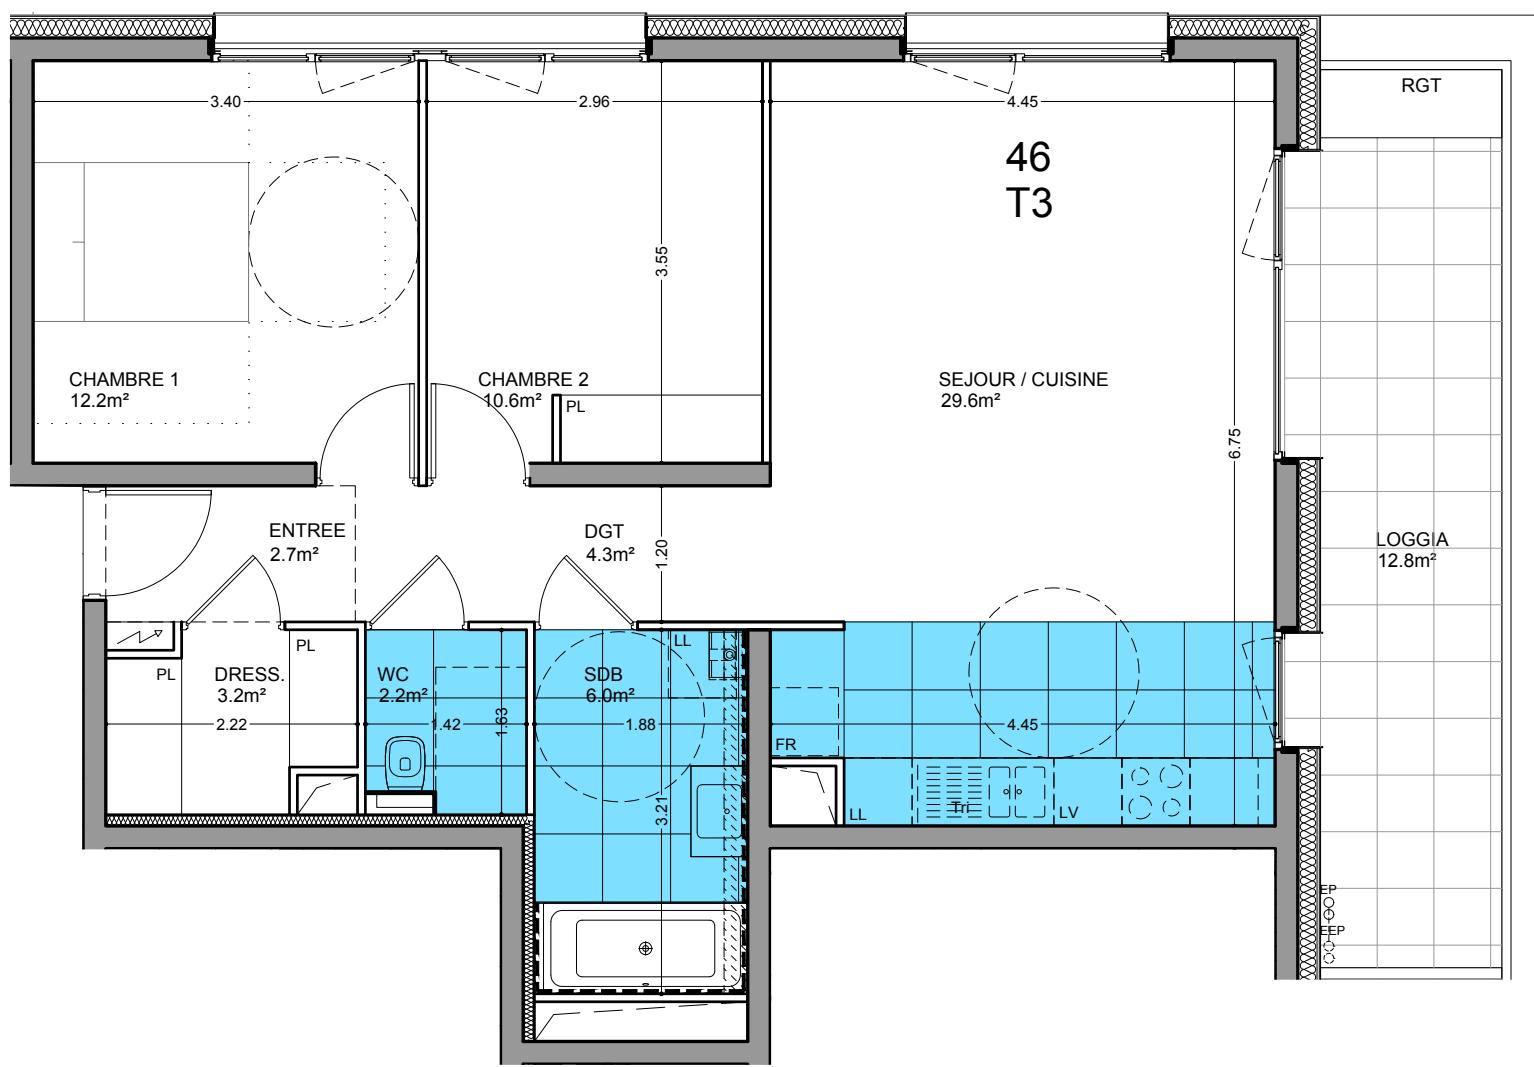


Tableau de surfaces

Entrée	2.7 m ²
dgt	4.3 m ²
Séjour & Cuisine	29.6 m ²
Chambre 1	12.2 m ²
Chambre 2	10.6 m ²
Dressing	3.2 m ²
sdb	6.0 m ²
WC	2.2 m ²
Surface habitable	70.8 m²
Loggia	12.8 m ²
Surface Totale Privative	83.6 m²

Carrelage Sol
Carrelage Mur
Tableau Elec
Soffite
PLacard
PF: Porte fenêtre
F: Fenêtre
FX: Châssis fixe
VR: Volet roulant
ST: Store

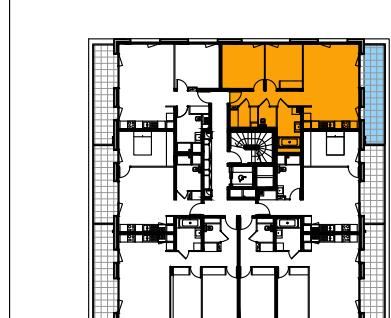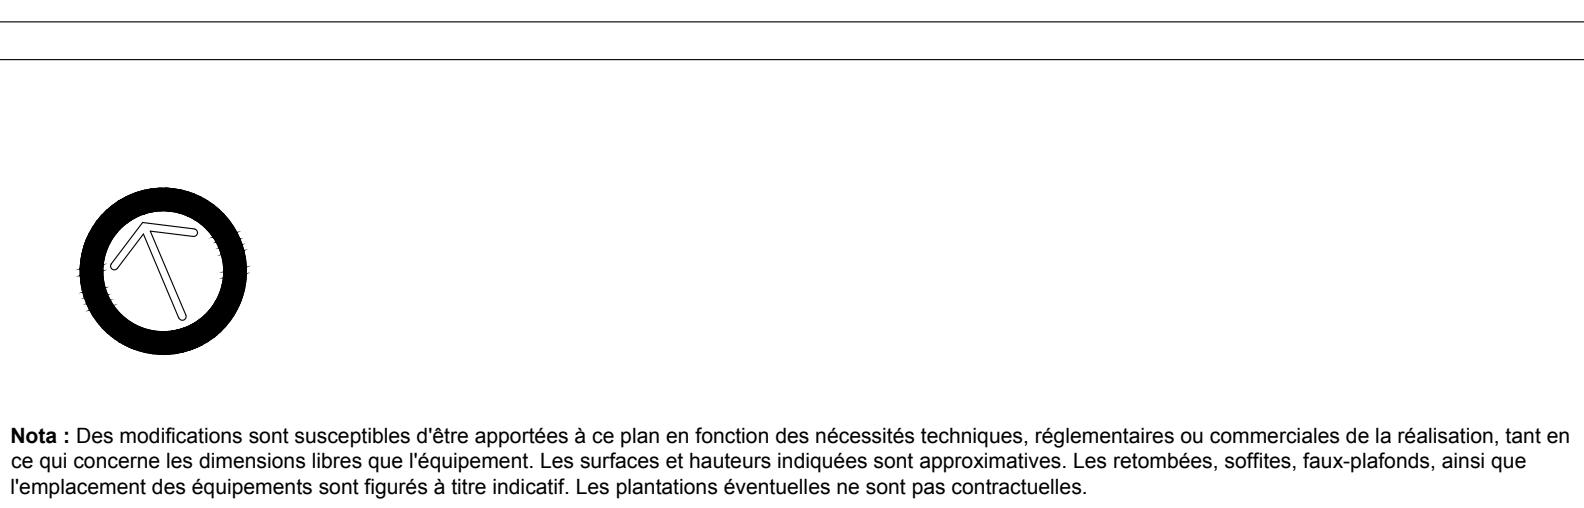

26 OCTOBRE 2018 / V11