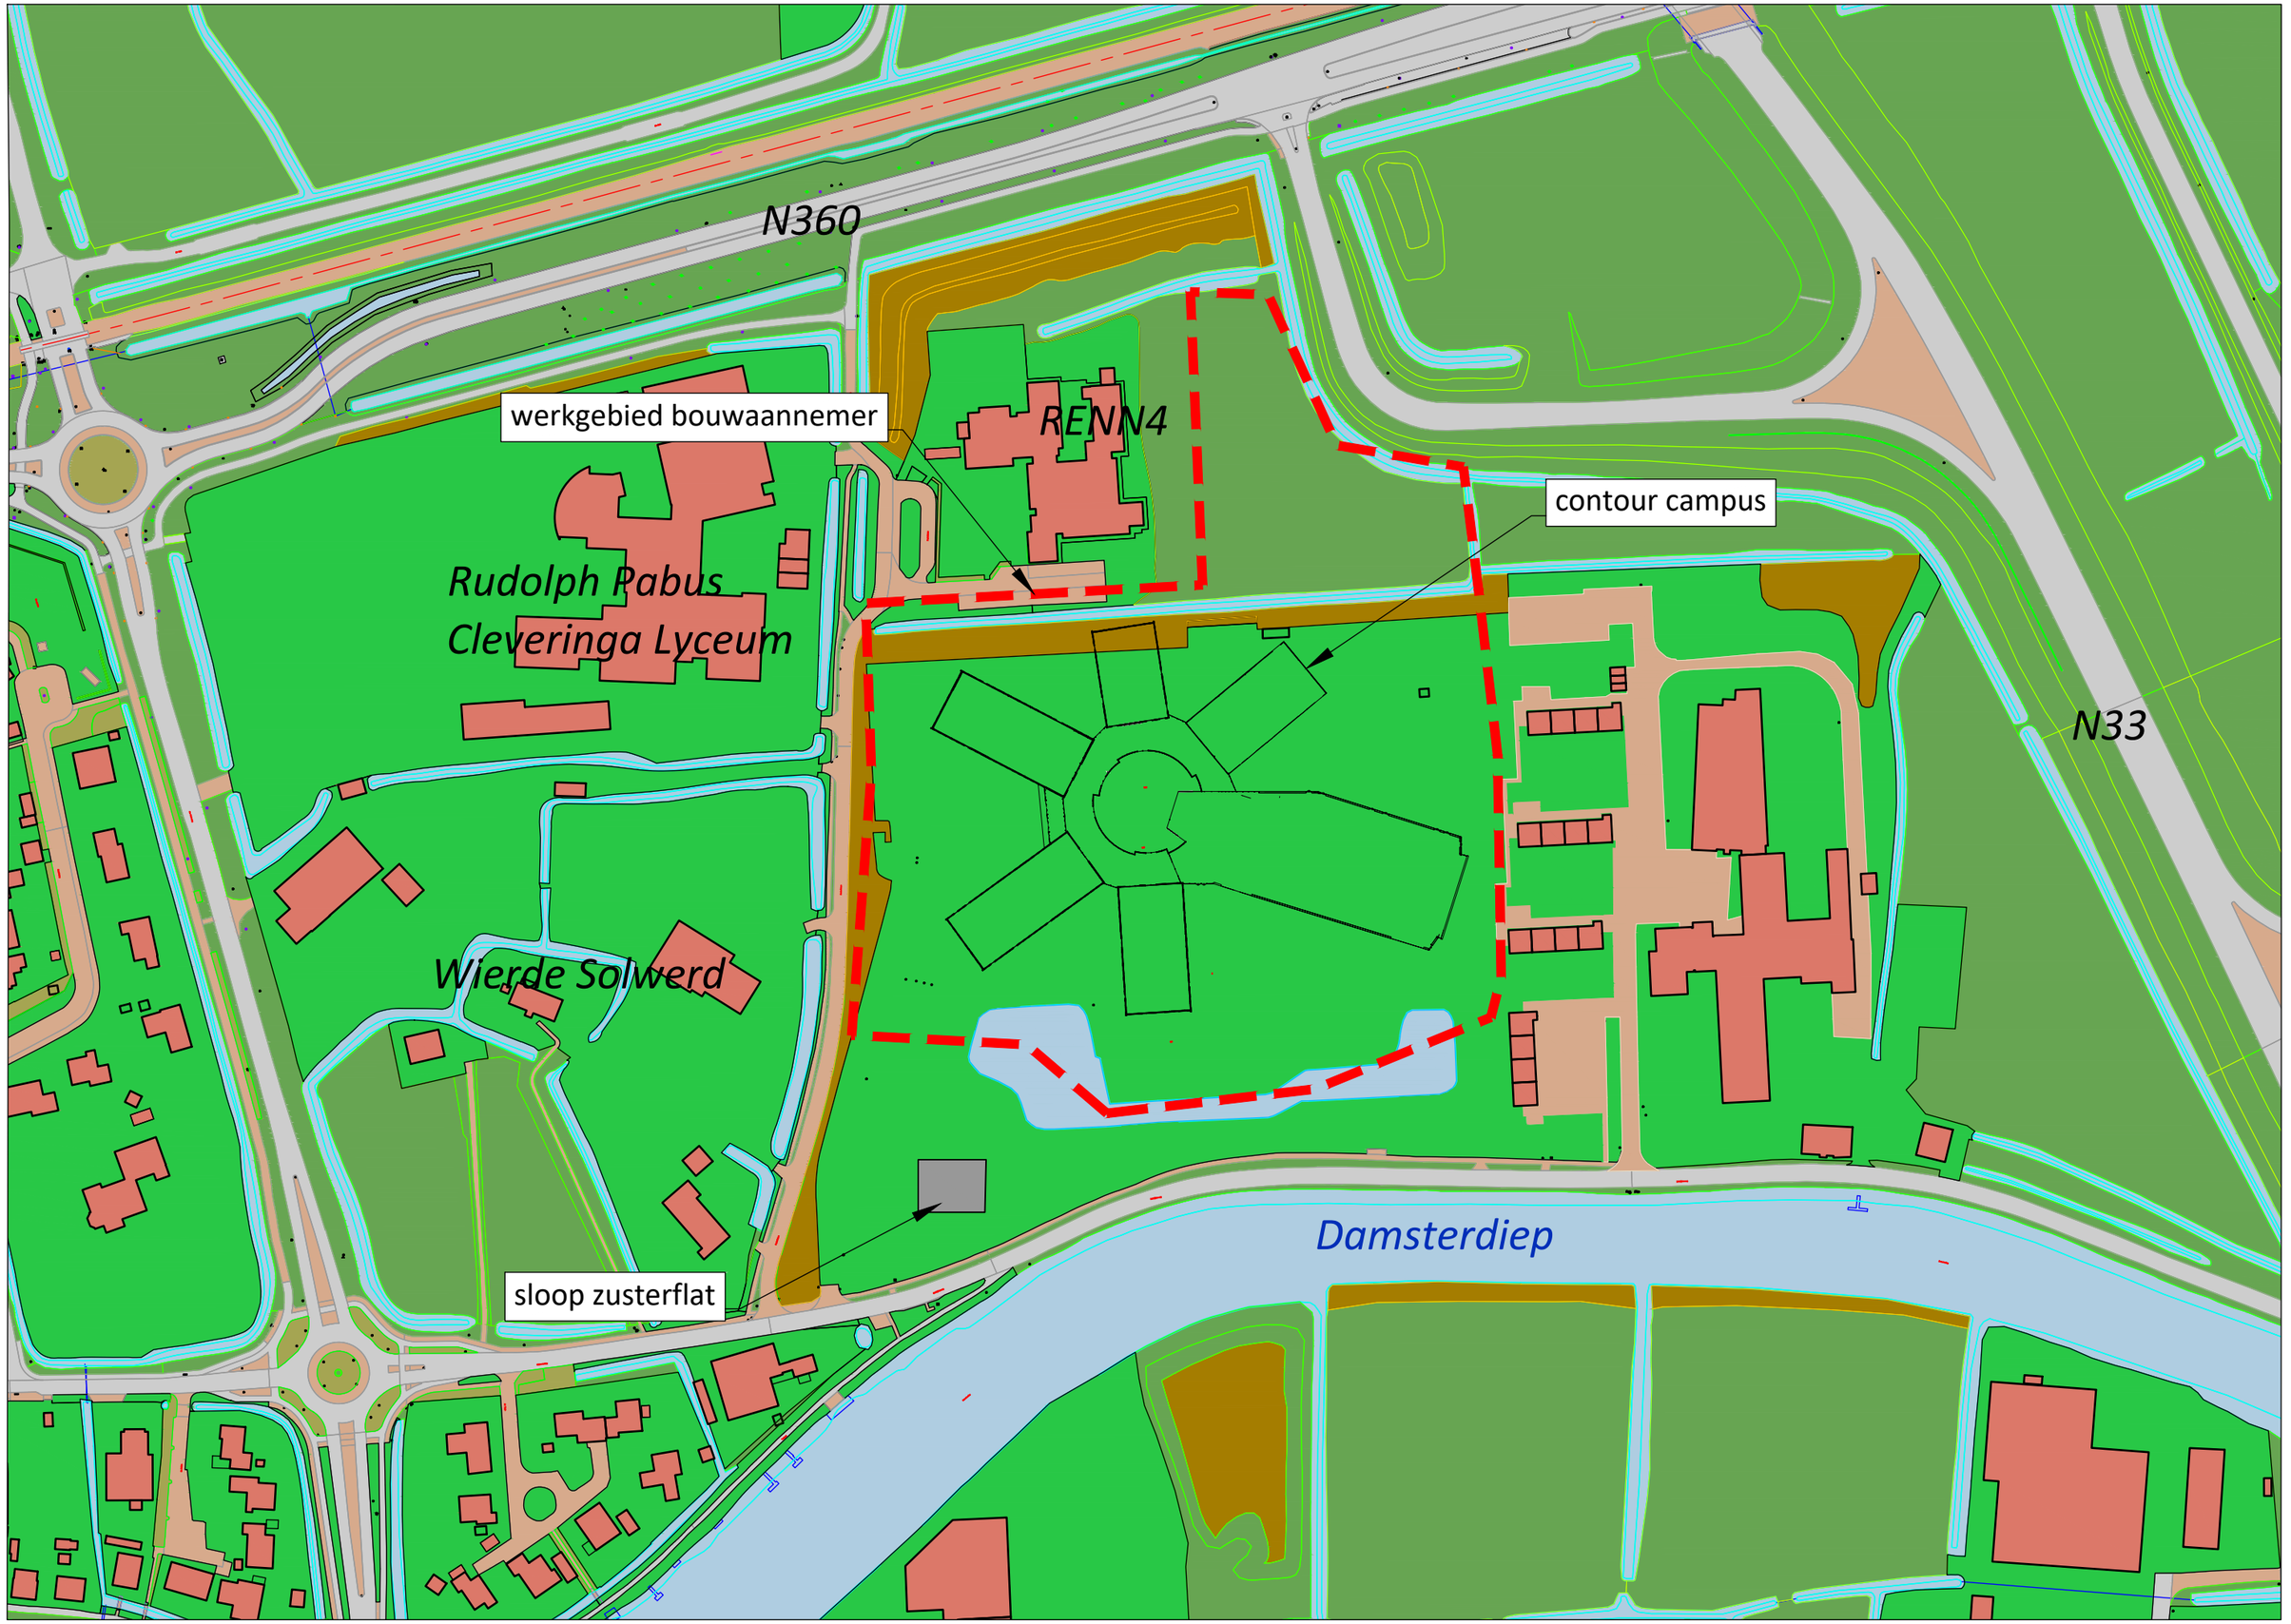
N360
werkgebied bouwaannemer
RENN4
contour campus
Rudolph Pabus
Cleveringa Lyceum
N33
Wierde Solwerd
Damsterdiep
sloop zusterflat

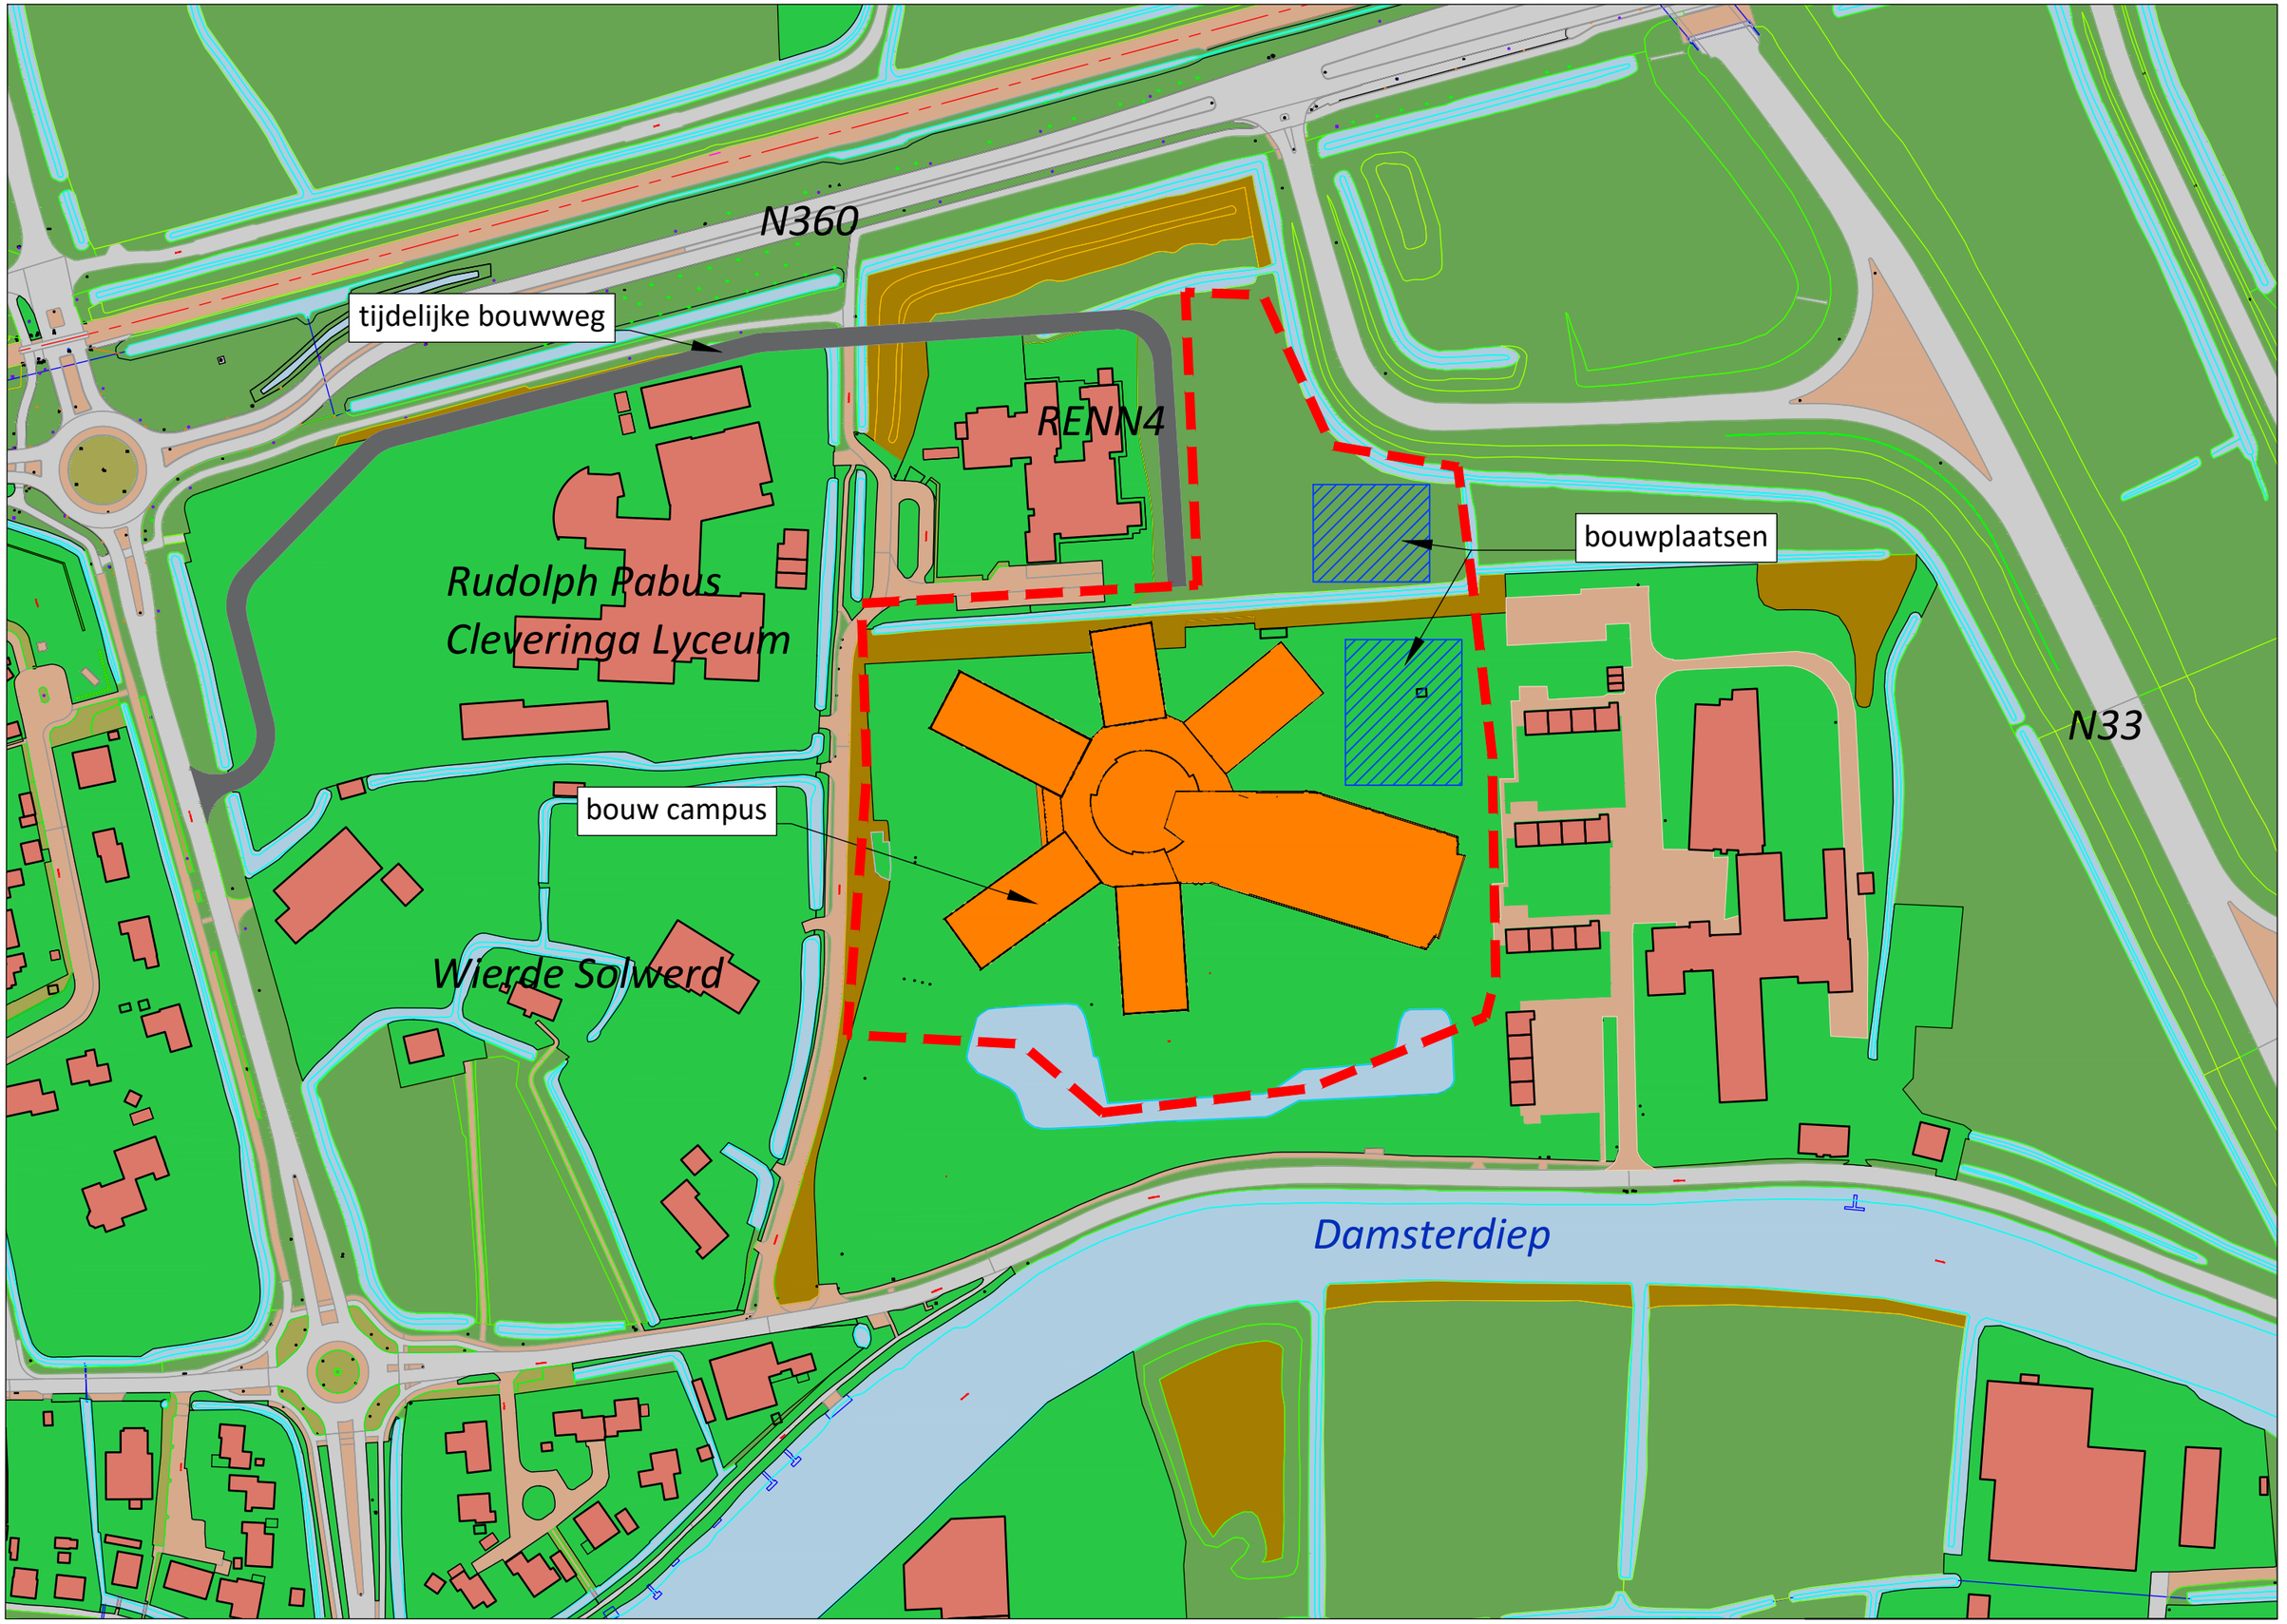
N360
tijdelijke bouwweg
RENN4
Rudolph Pabus
Cleveringa Lyceum
bouwplaatsen
N33
bouw campus
Wierde Solwerd
Damsterdiep

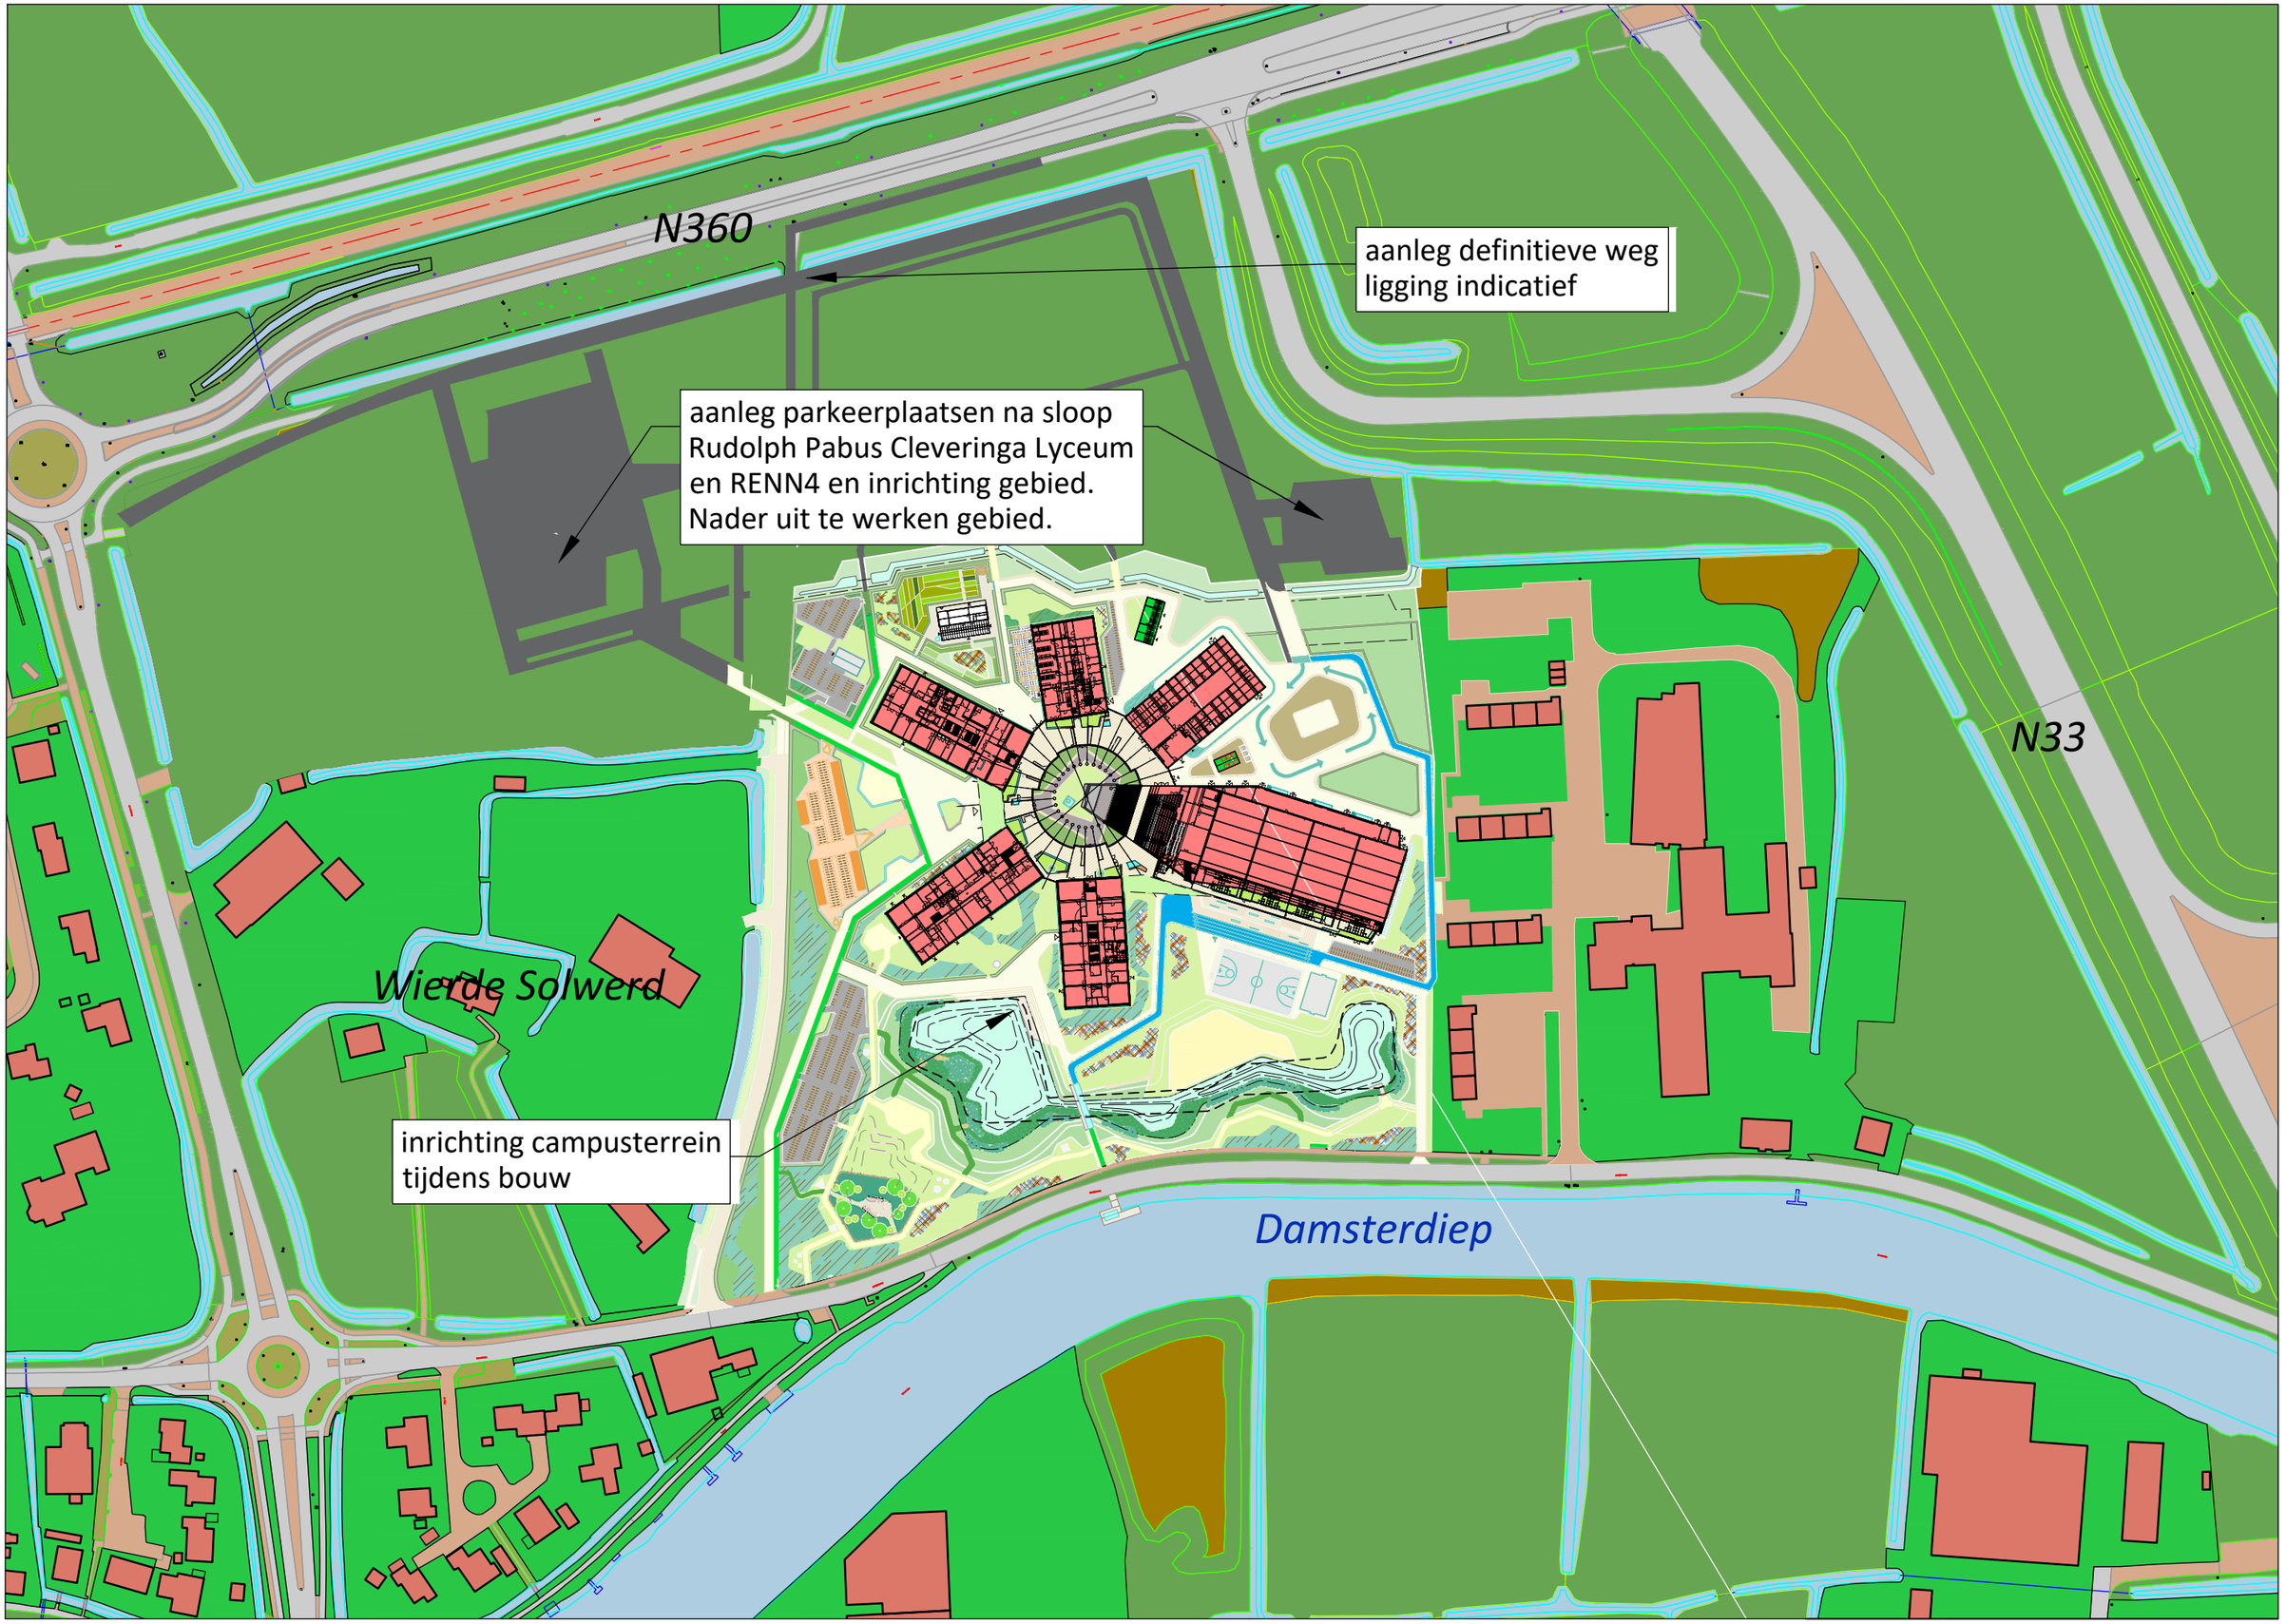
N360
aanleg definitieve weg
ligging indicatief
aanleg parkeerplaatsen na sloop
Rudolph Pabus Cleveringa Lyceum
en RENN4 en inrichting gebied.
Nader uit te werken gebied.
N33
Wierde Solwerd
inrichting campusterrein
tijdens bouw
Damsterdiep