


Rämistrasse

Main entrance

Class room

Lecture hall

Zurich city

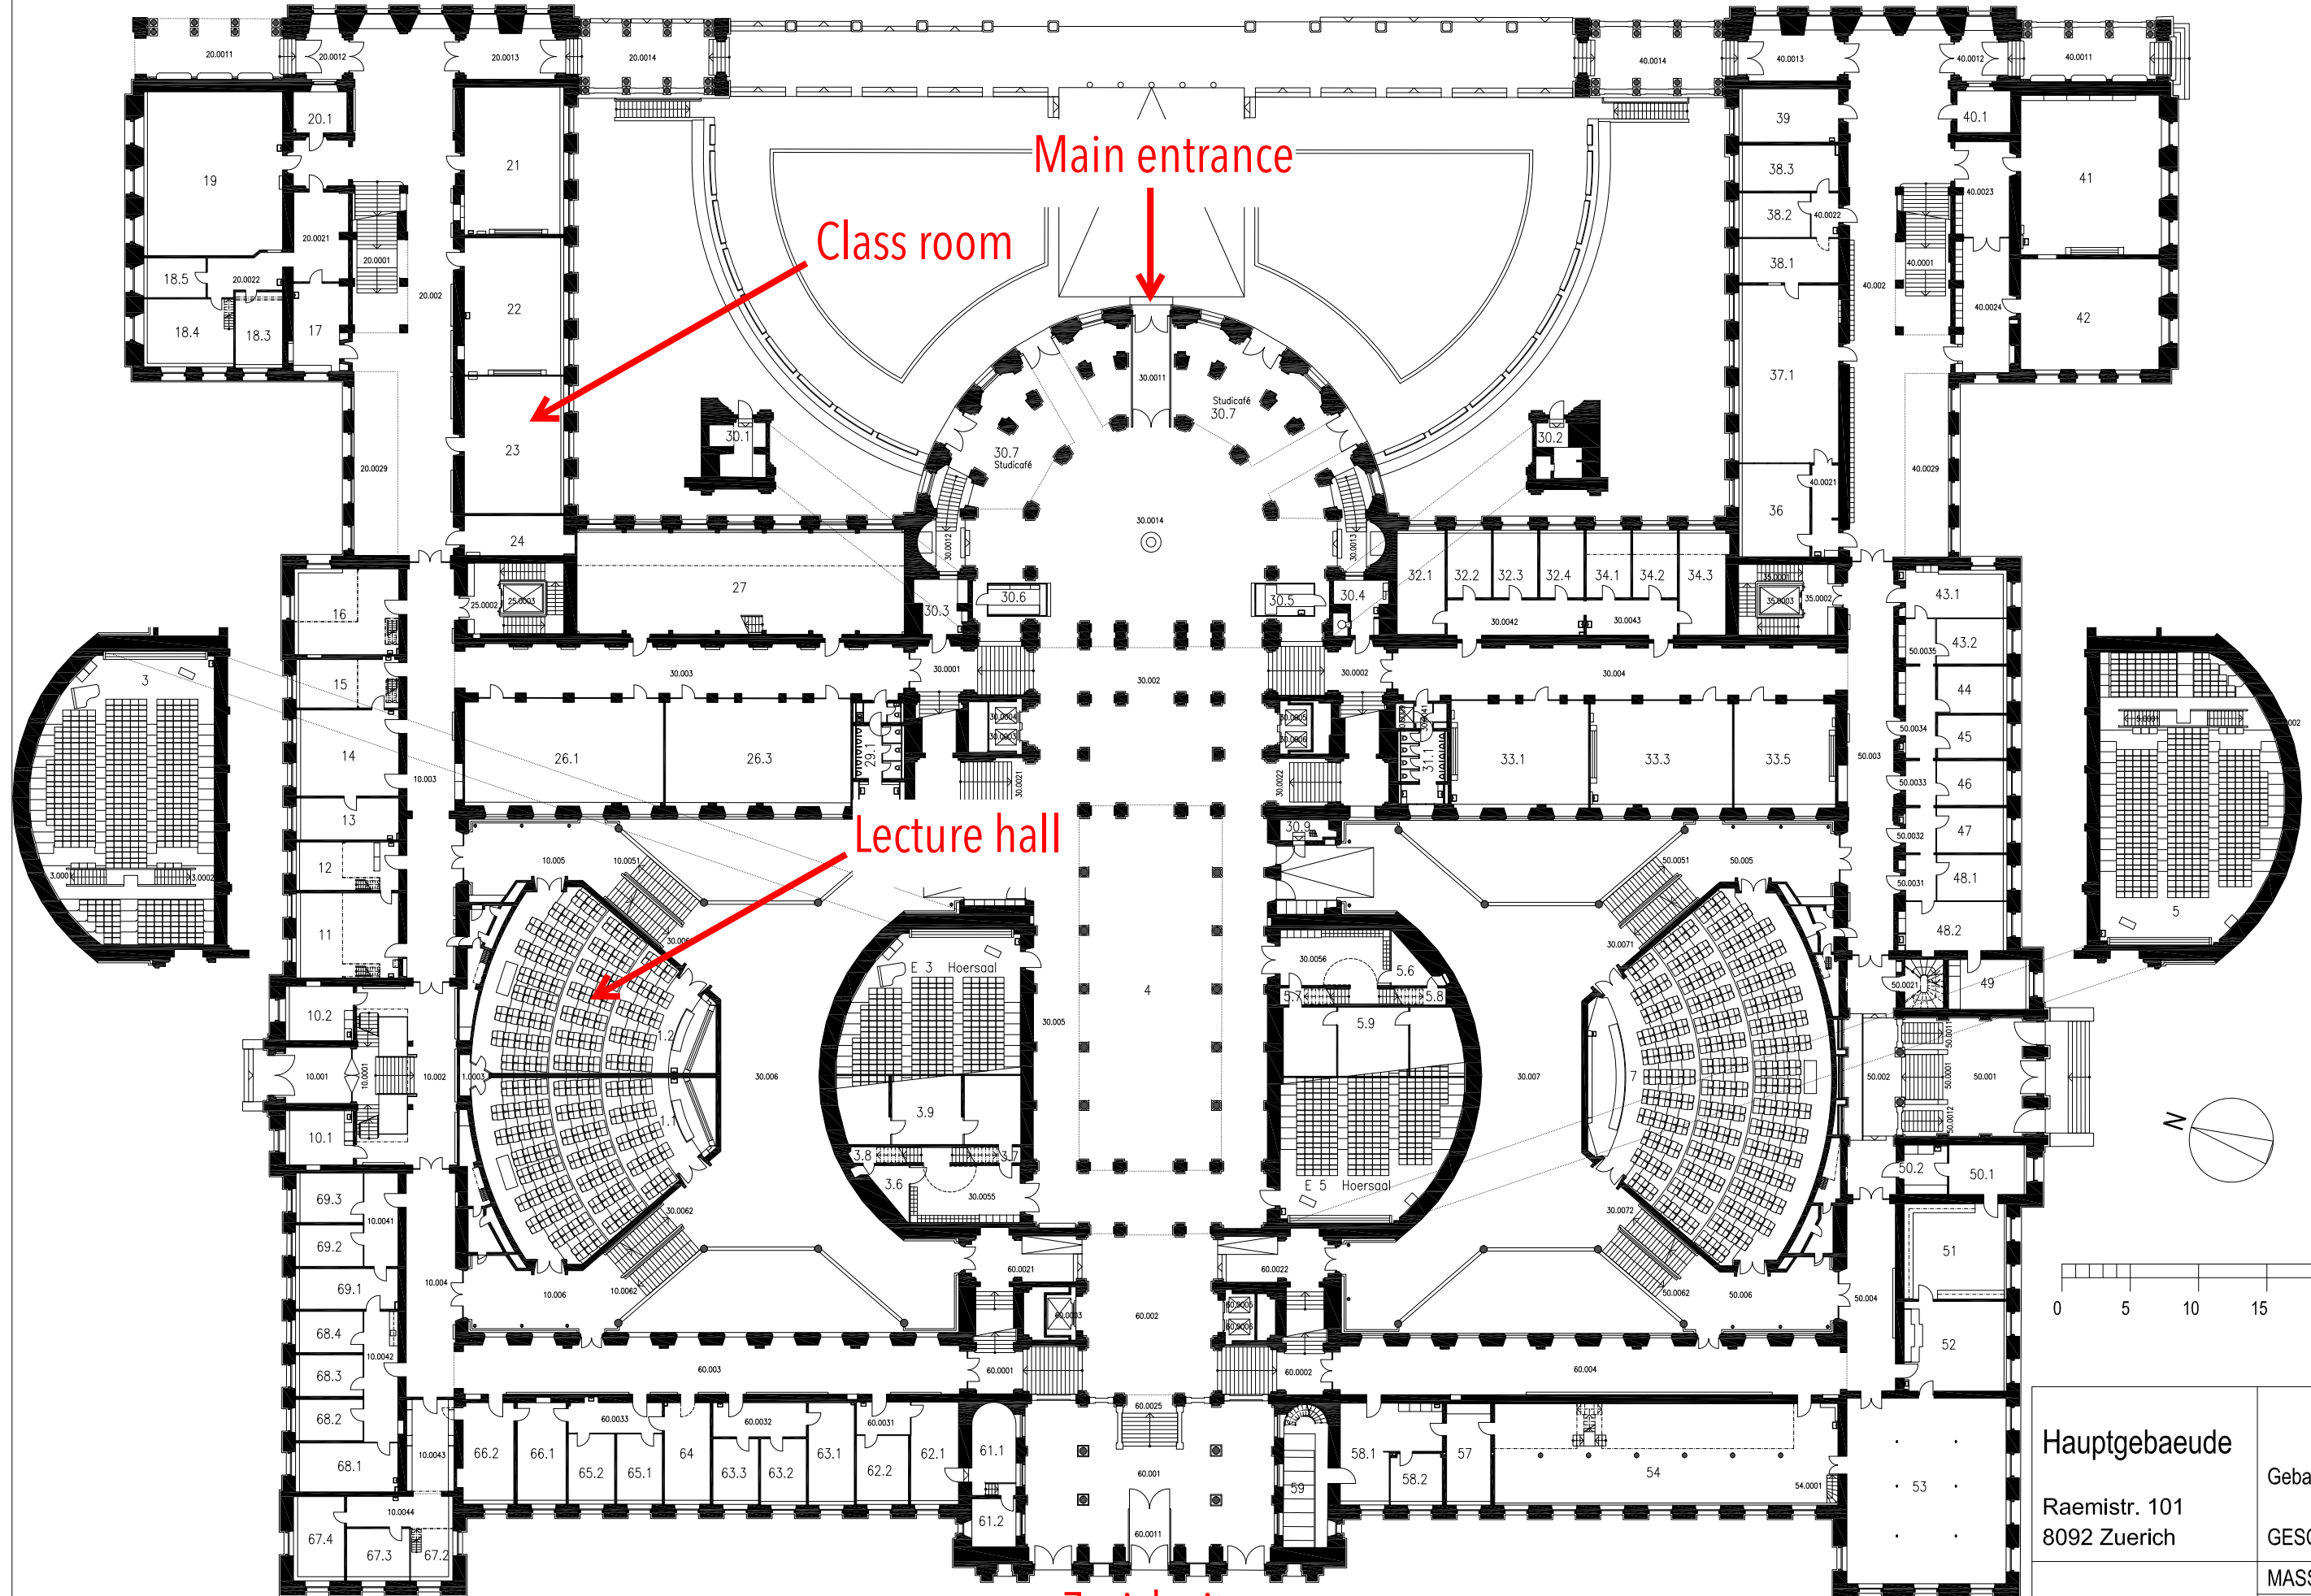

Hauptgebäude	HG
Raemistr. 101 8092 Zuerich	Gebäude Lz. 4110
	E
	GESCHOSS
	MASSTAB: 1:X
	PLAN NR: 780
	DATUM: 12.12.2012
Rev.:	25.04.2013/DU 02.02.2015/BA 10.10.2017/BA