LIVING IN LIGHT - SKITSELOG

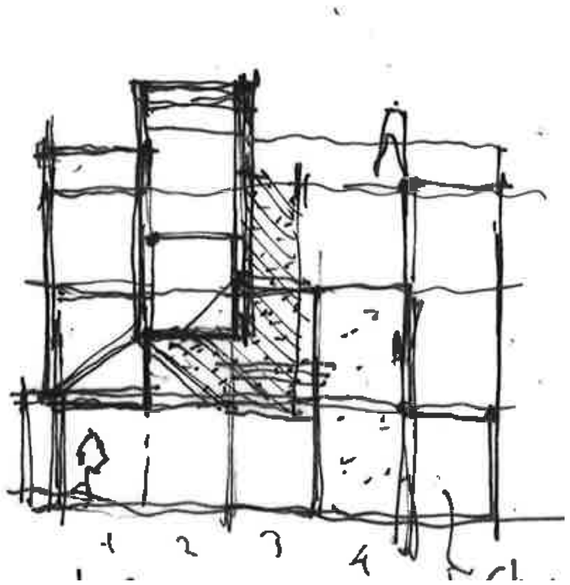

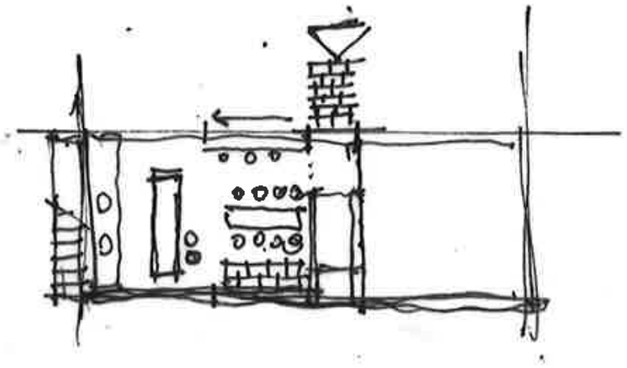

SKITSER VERSION 1

PLAN & SNIT 1:100

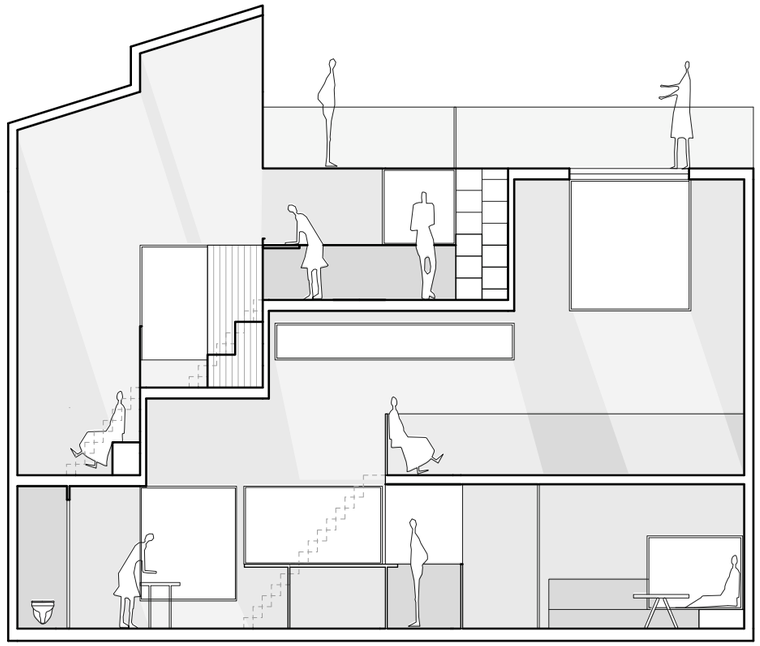

1etg

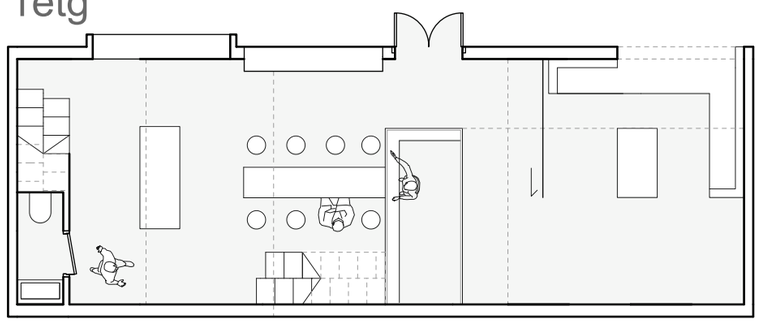

3etg

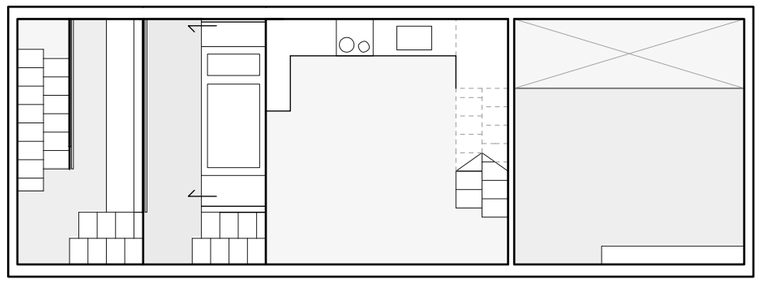

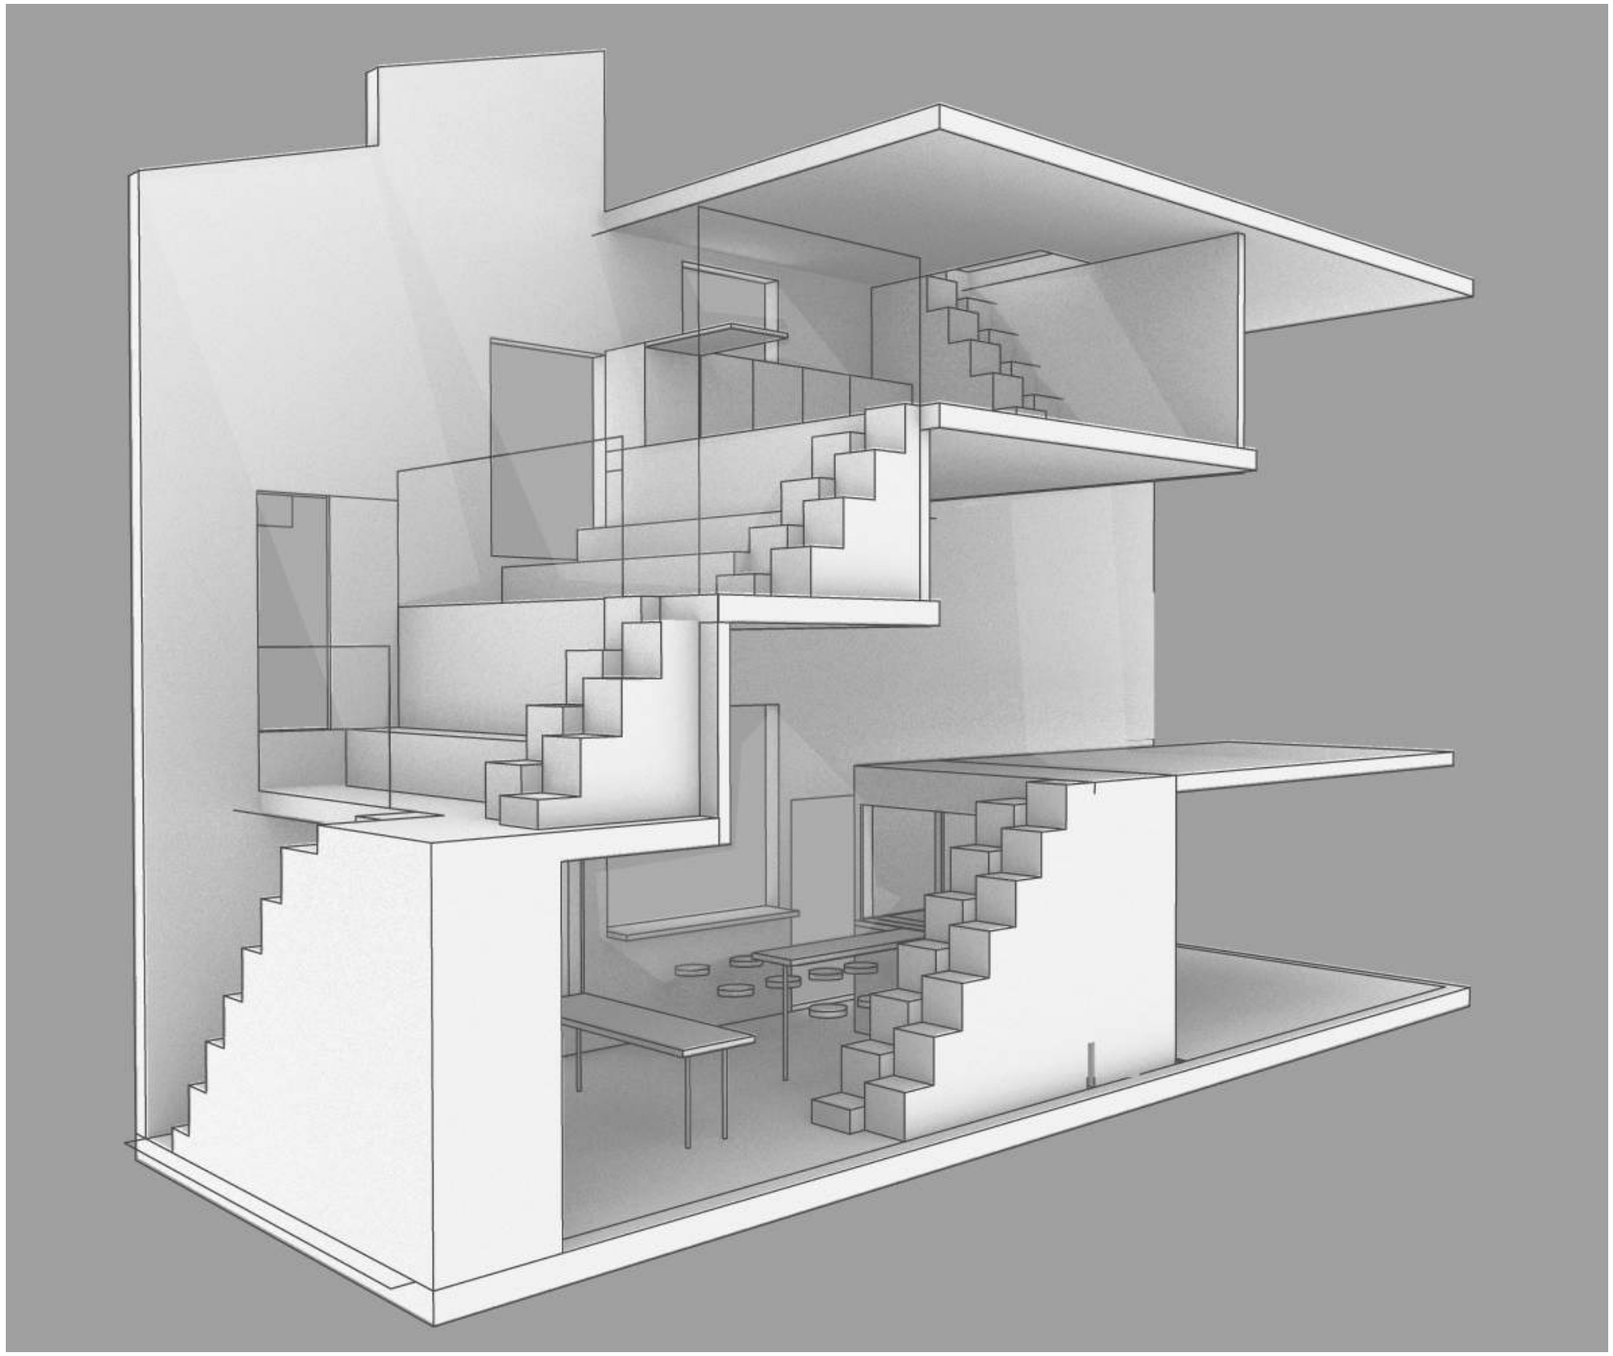

SNIT-SKITSE 1

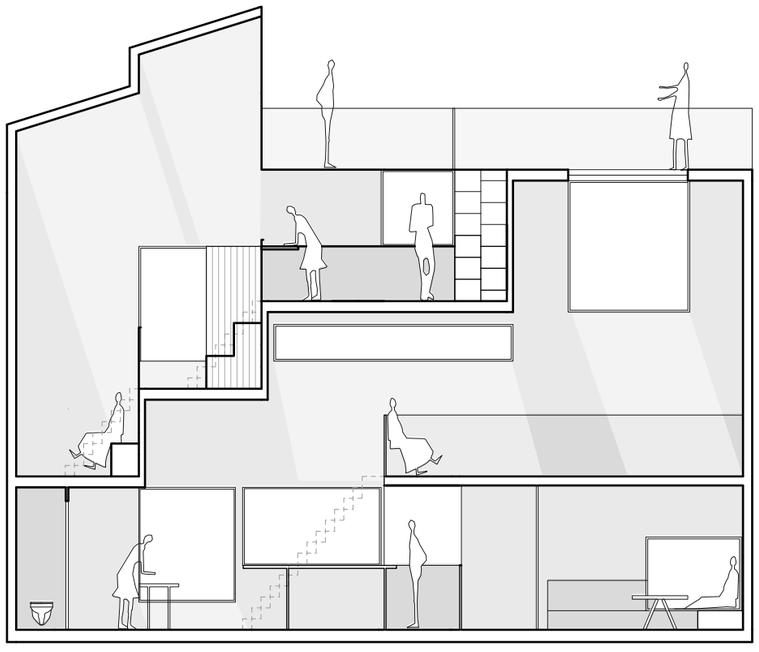

SNIT SKITSE 2

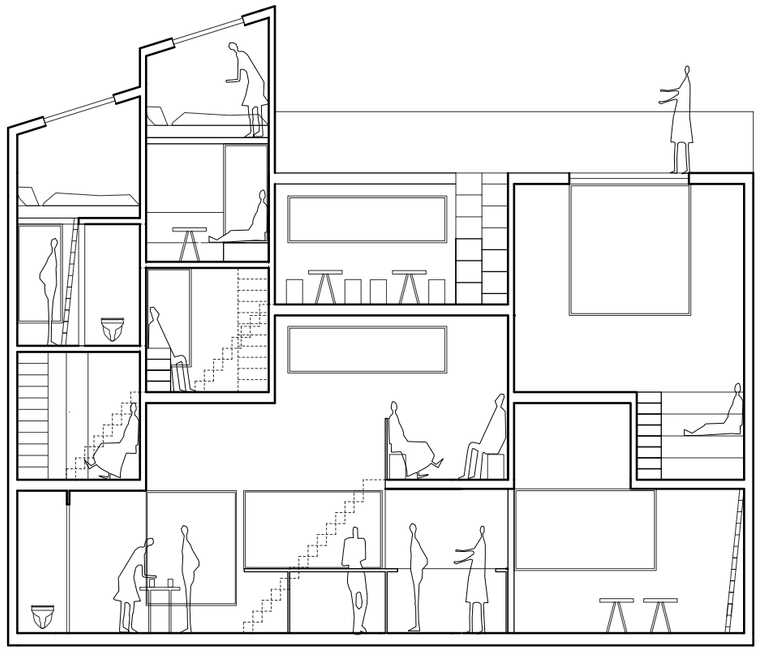

SNIT-SKITSE 3

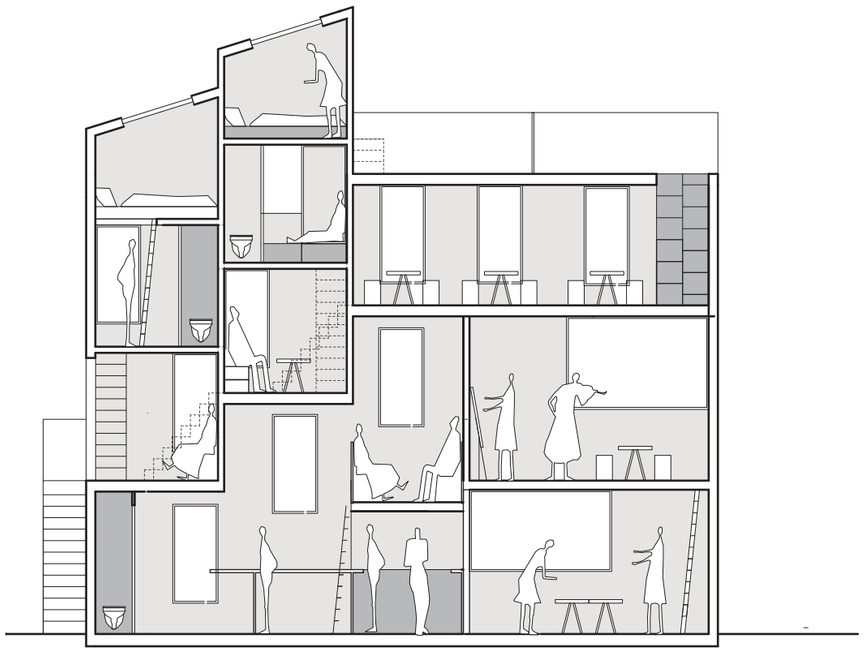

SNIT SKITSE 4

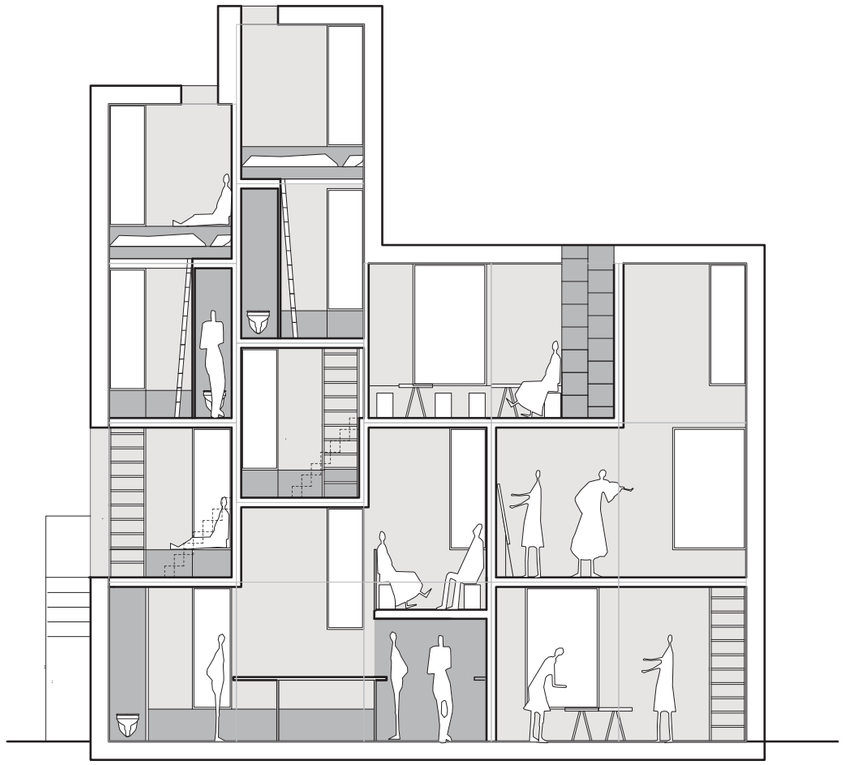

STRUKTUR

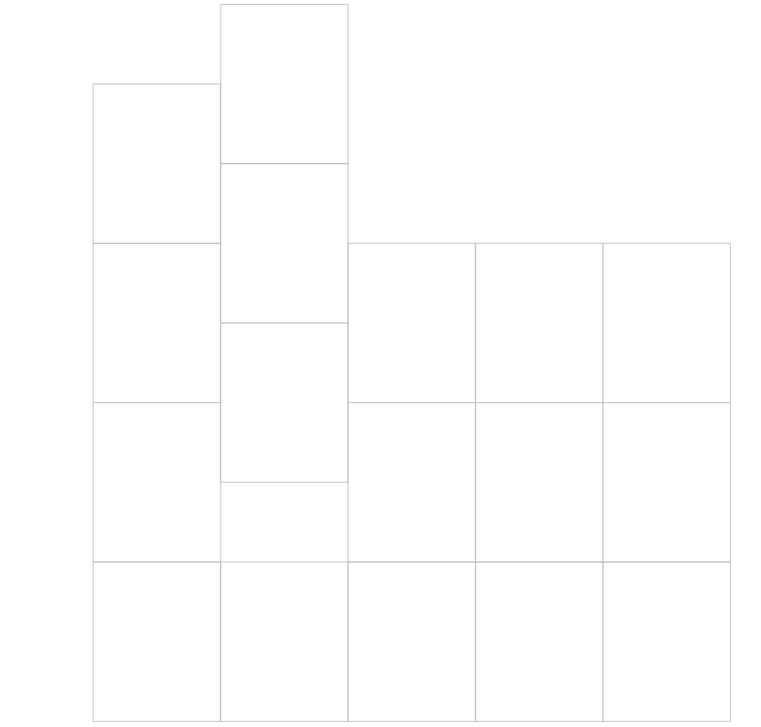

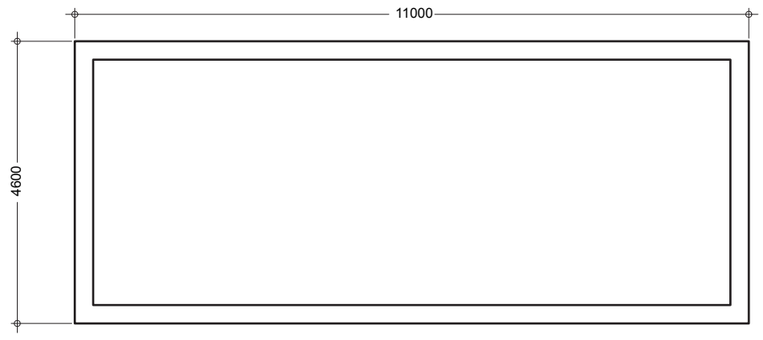

PROGRAM

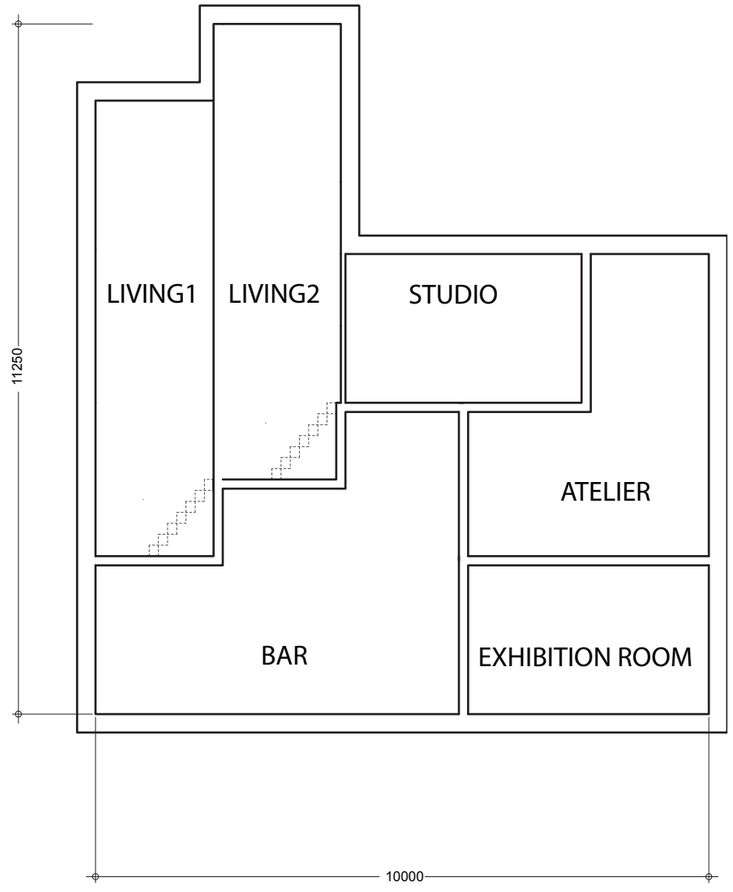

INTERIØR-INSPIRATION

LYS-REFERANSER

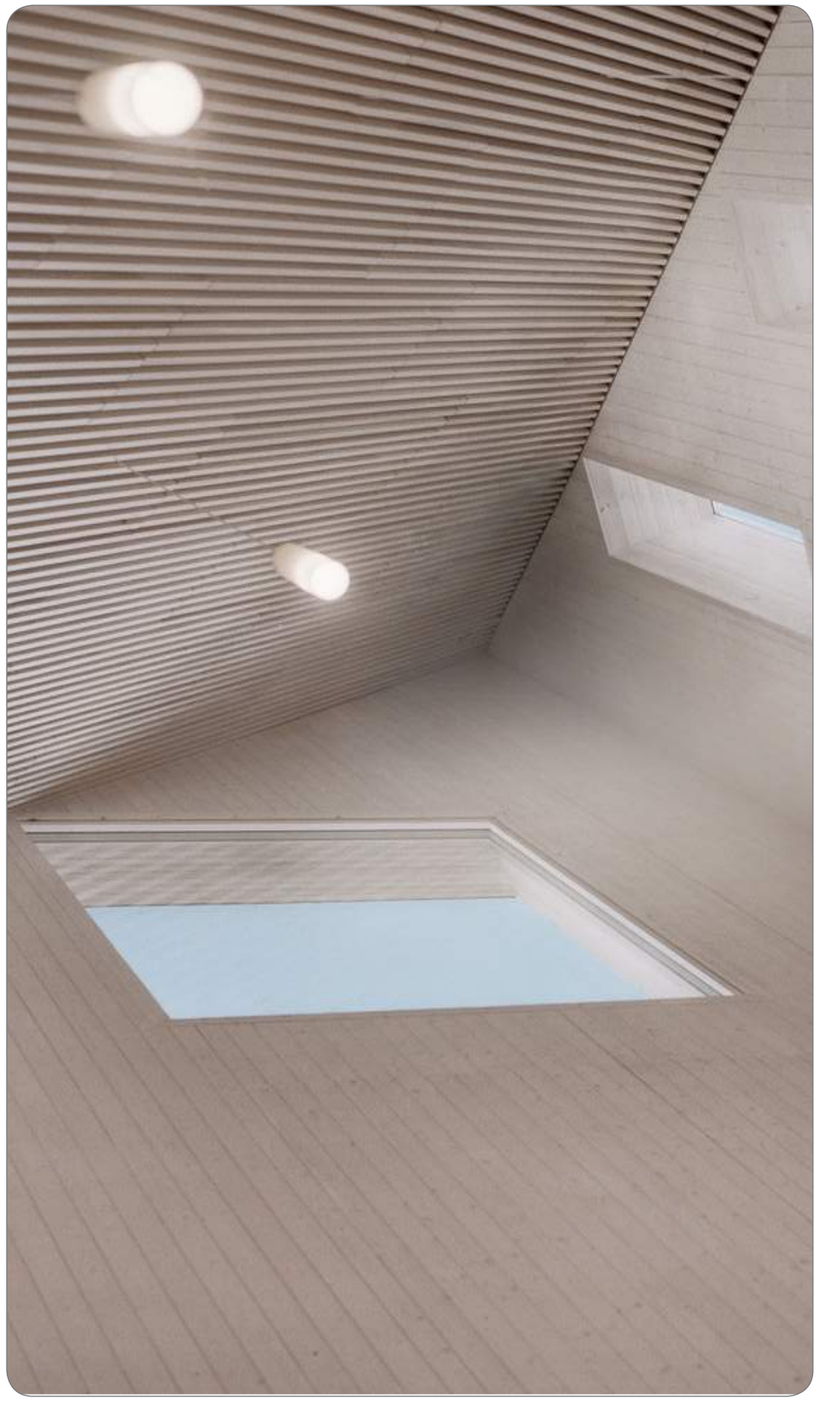

Vi må finde et mere præcis kort - undersøge portentialtet for tomten (lukker vi gården til?), undersøge muligheder for udvendig trappe

SNIT-SKITSE 5

Projektet eksperimenterer med lys, rum, byggeteknik, materialitet og har til formål at udfordre måden vi lever og bygger på i tilbyggede urbane områder.
Der er mulighed for at eksperimentere med small-living - at integere trapper med møbler, siddepladser med vindueskarme.
Hvis vi fortsat skal leve og udbygge byerne, må vi samtidig gentænke hvordan vi opvarer vores ejendele og hvad vi opfatter som rummeligt. Her vil lyset have en enorm betydning for, hvordan vi manipulerer med rumligheder.

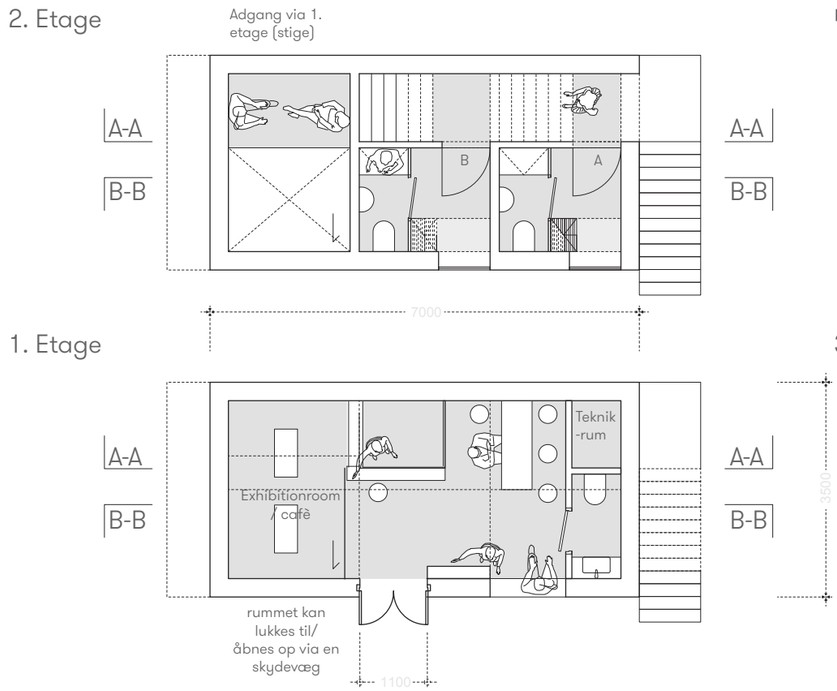

A-A

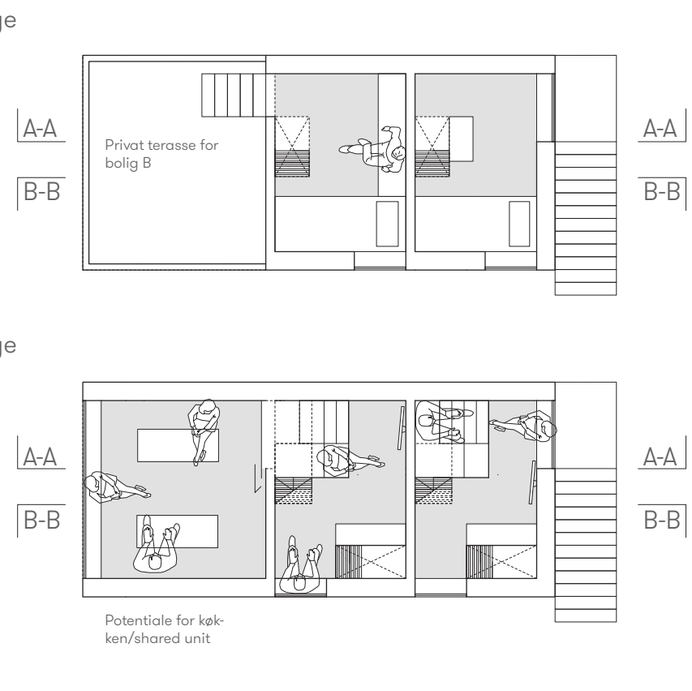

B-B
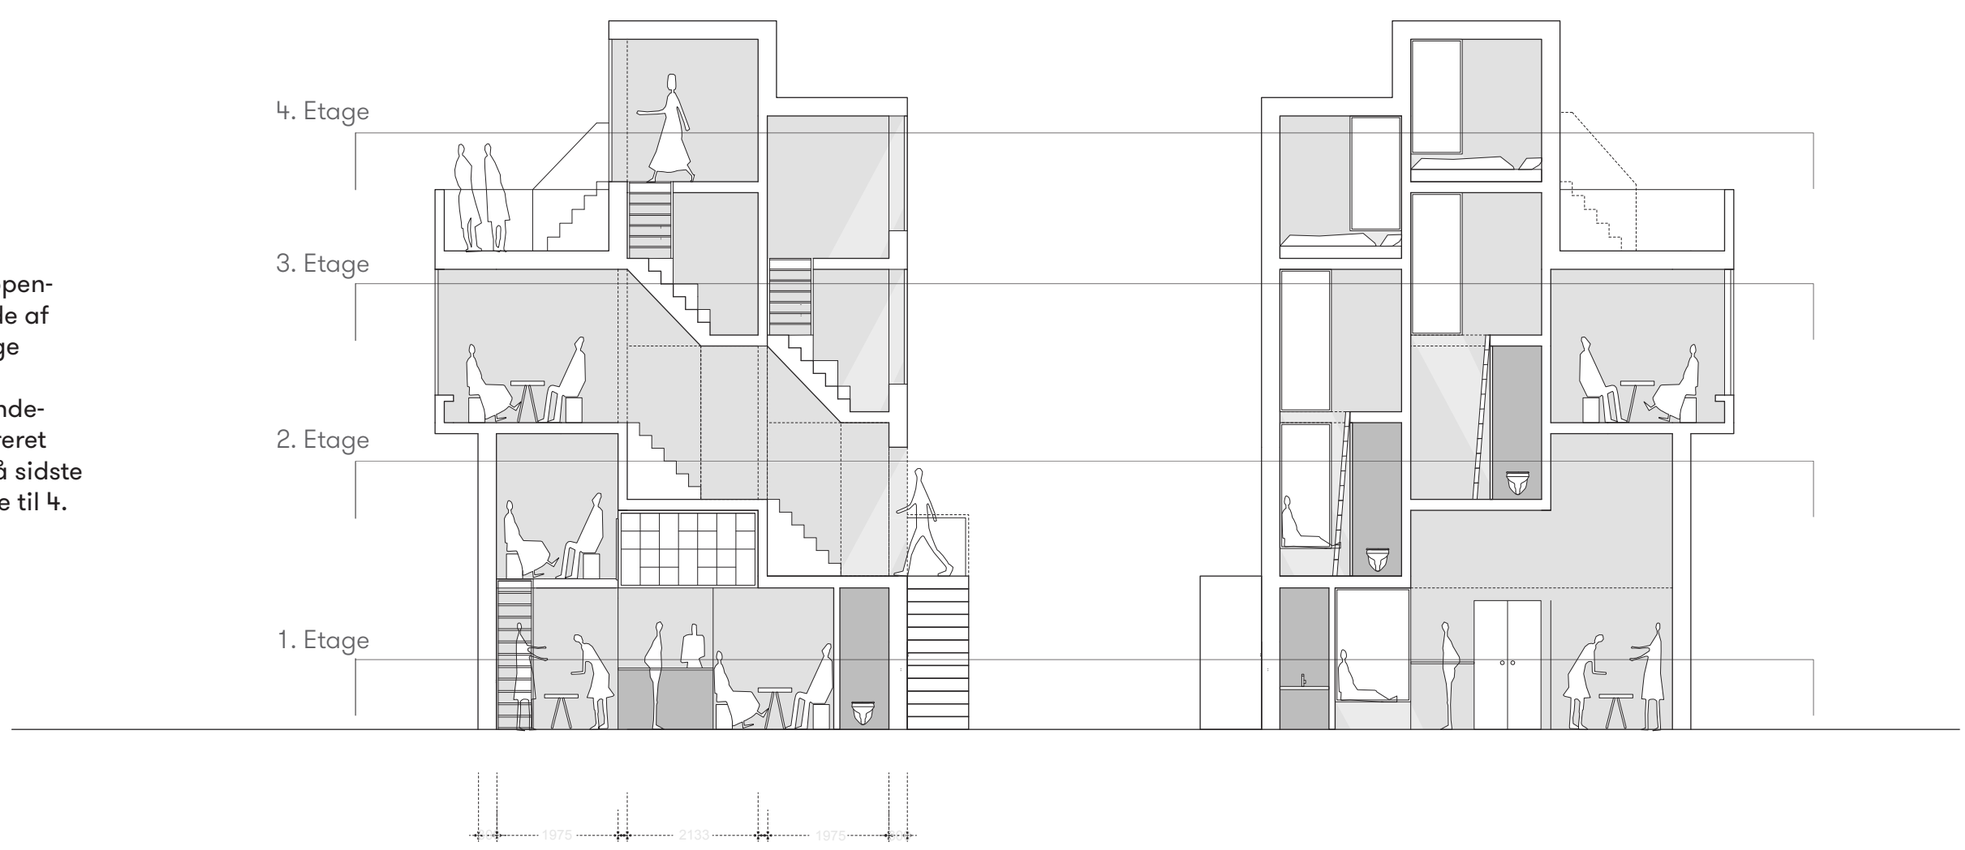
For at få højde til trappengangen er den ene side af rum-boksen på 3. etage ændret.
Rummet på 3. etage indeholder derfor et integreret trappe- møbel, som på sidste trin møder en lille stige til 4. etage