

Salleles d'Aude

« L'écluse 2 »

42 lots de 300 à 620 m²


HAUTEUR MAXIMALE DES
CONSTRUCTIONS = 3.50m A L'EGOUT

ENTREE DE LOT OBLIGATOIRE

PLAIN PIED OBLIGATOIRE


ARBRES ESPACE PUBLIC
(36 arbres - hors bassin de rétention)

STATIONNEMENT PUBLIC = 72 places

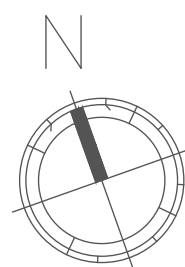

Ech : 1/750°
Plan de Composition

DATE : 26.01.2026

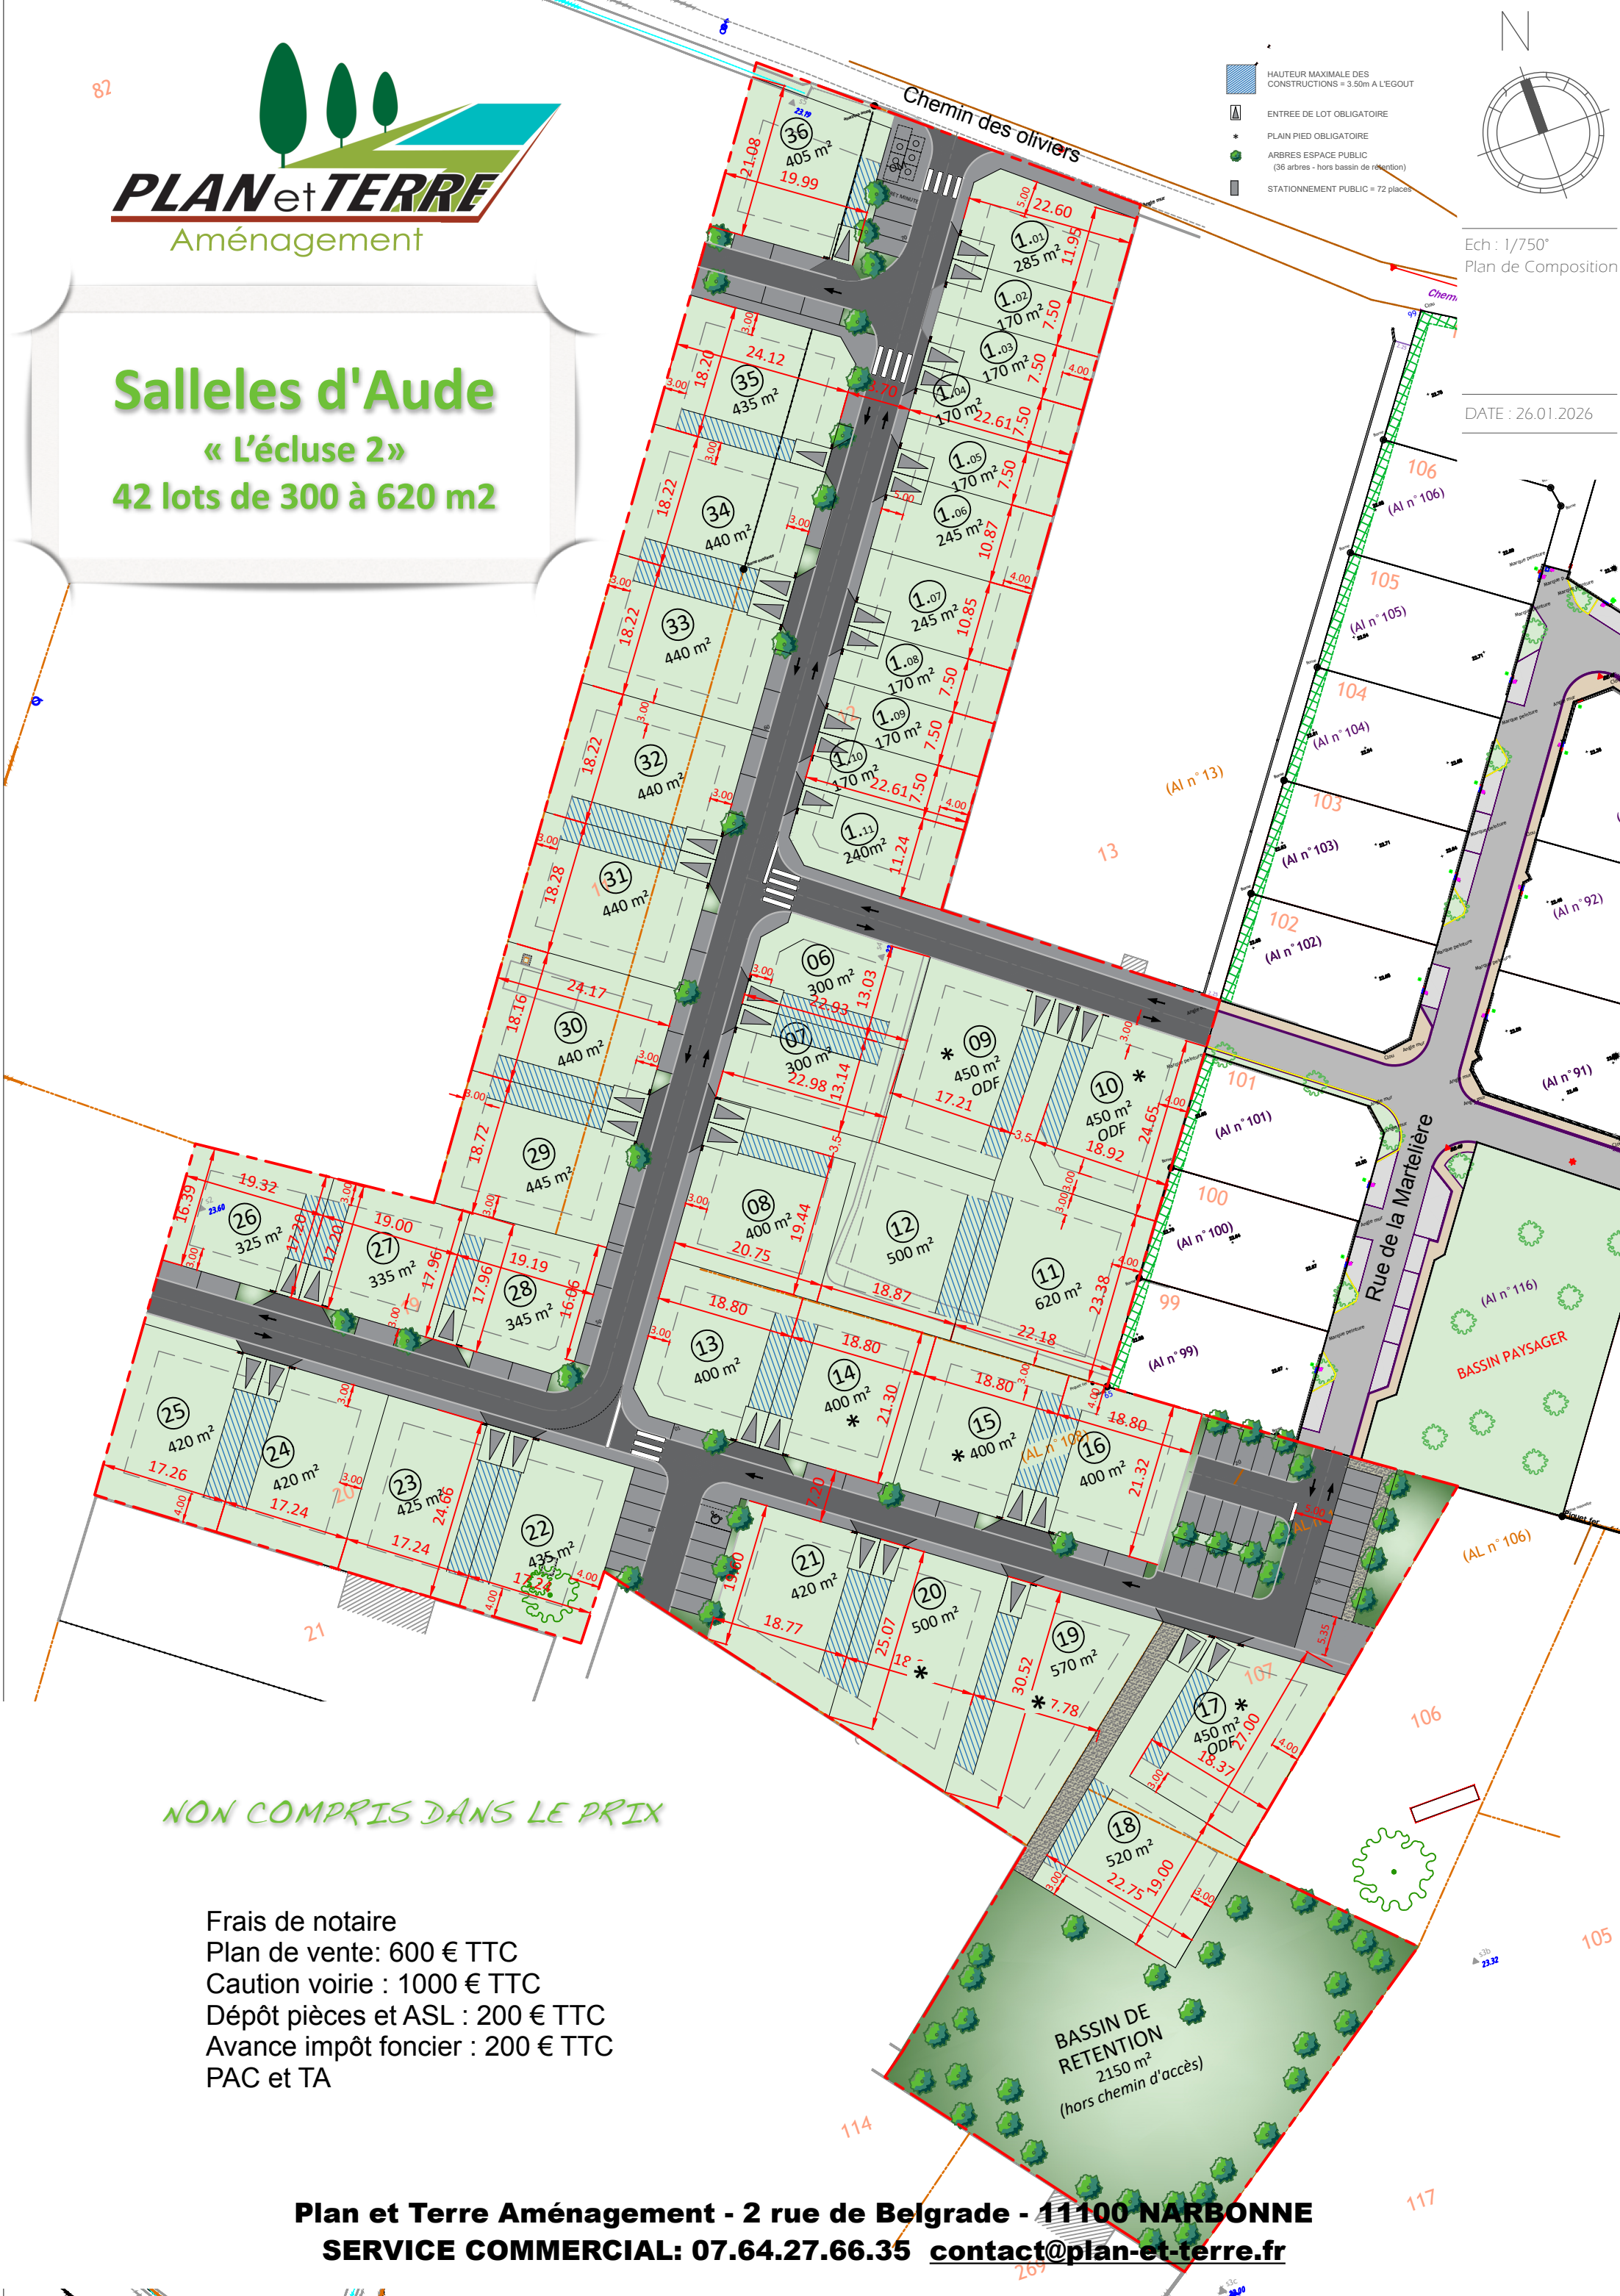

NON COMPRIS DANS LE PRIX

Frais de notaire
Plan de vente: 600 € TTC
Cauton voirie : 1000 € TTC
Dépôt pièces et ASL : 200 € TTC
Avance impôt foncier : 200 € TTC
PAC et TA

Plan et Terre Aménagement - 2 rue de Belgrade - 11100 NARBONNE
SERVICE COMMERCIAL: 07.64.27.66.35 contact@plan-et-terre.fr