



2階平面図

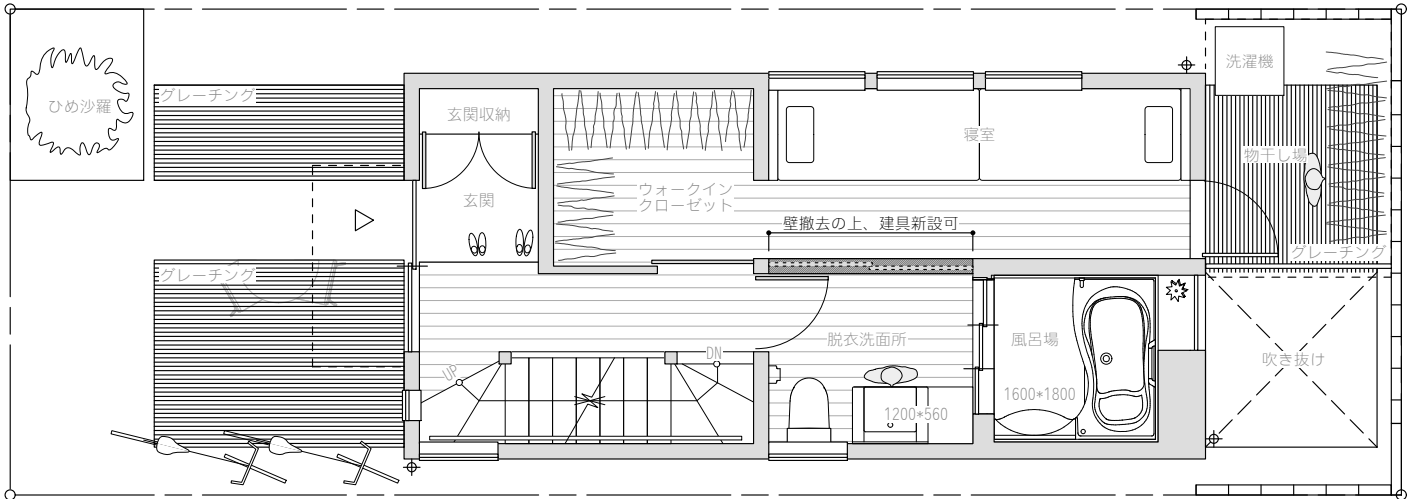

1階平面図

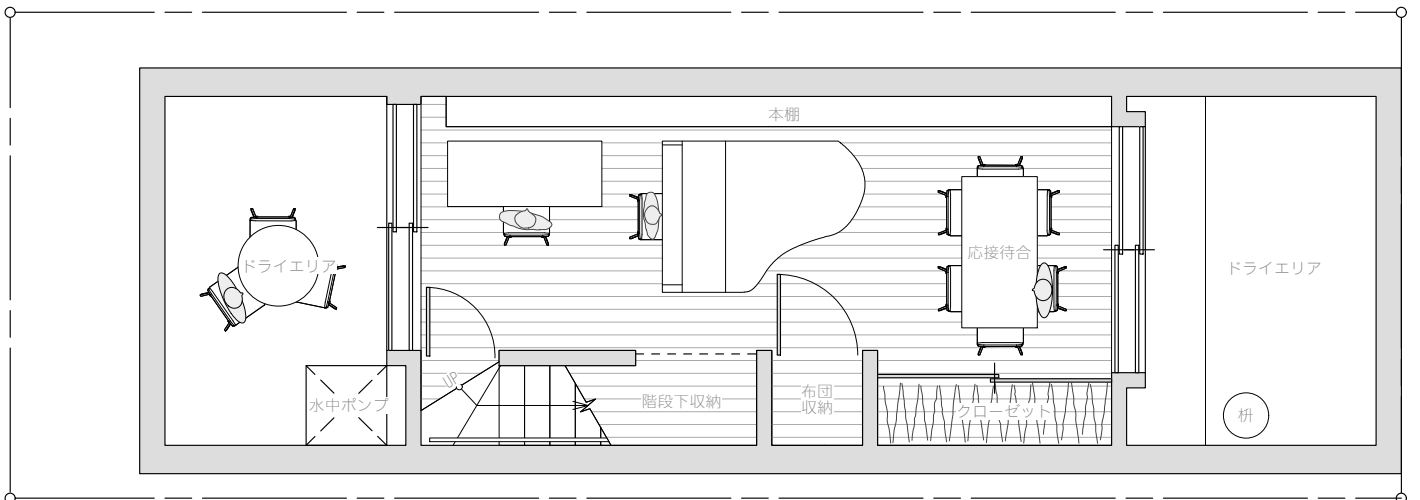

地階平面図