



OBERGESCHOSS

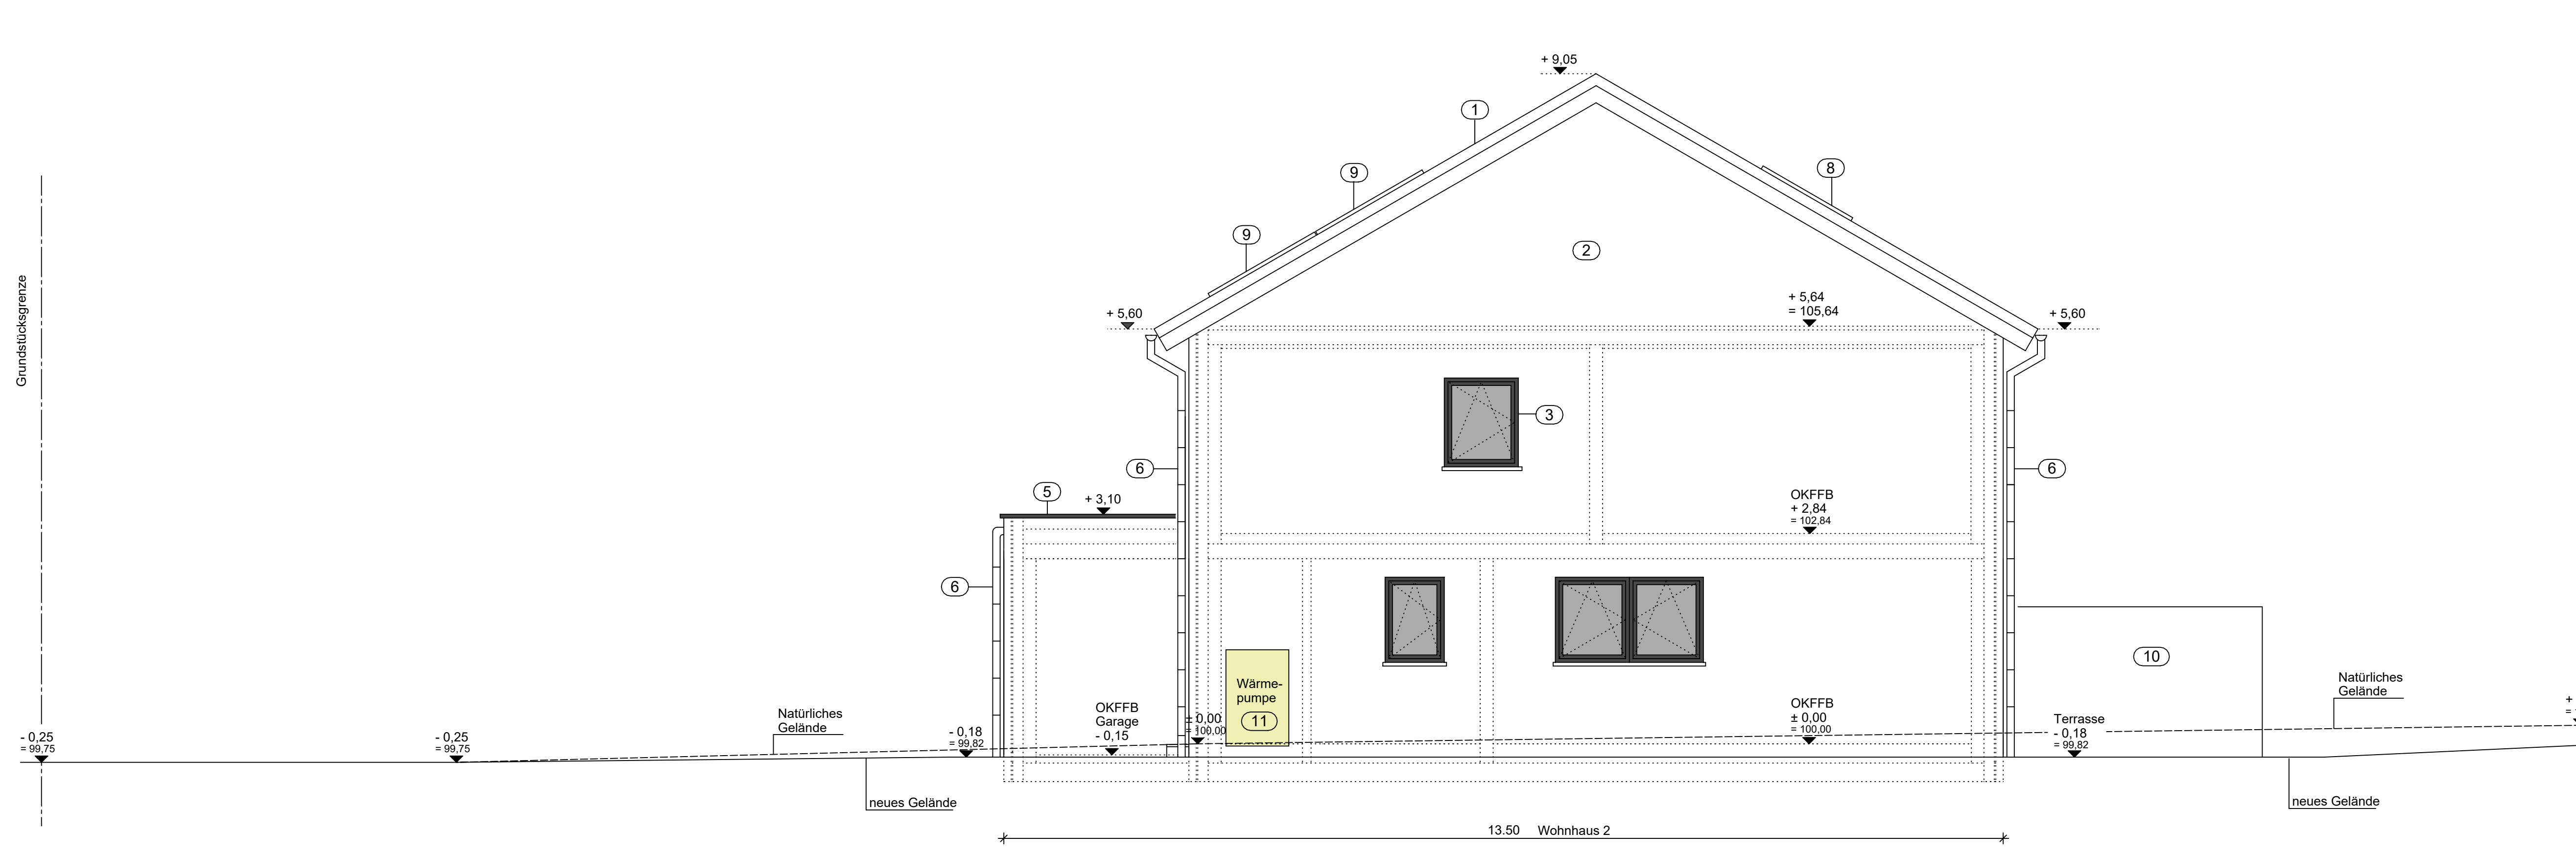

RECHTE SEITENANSICHT

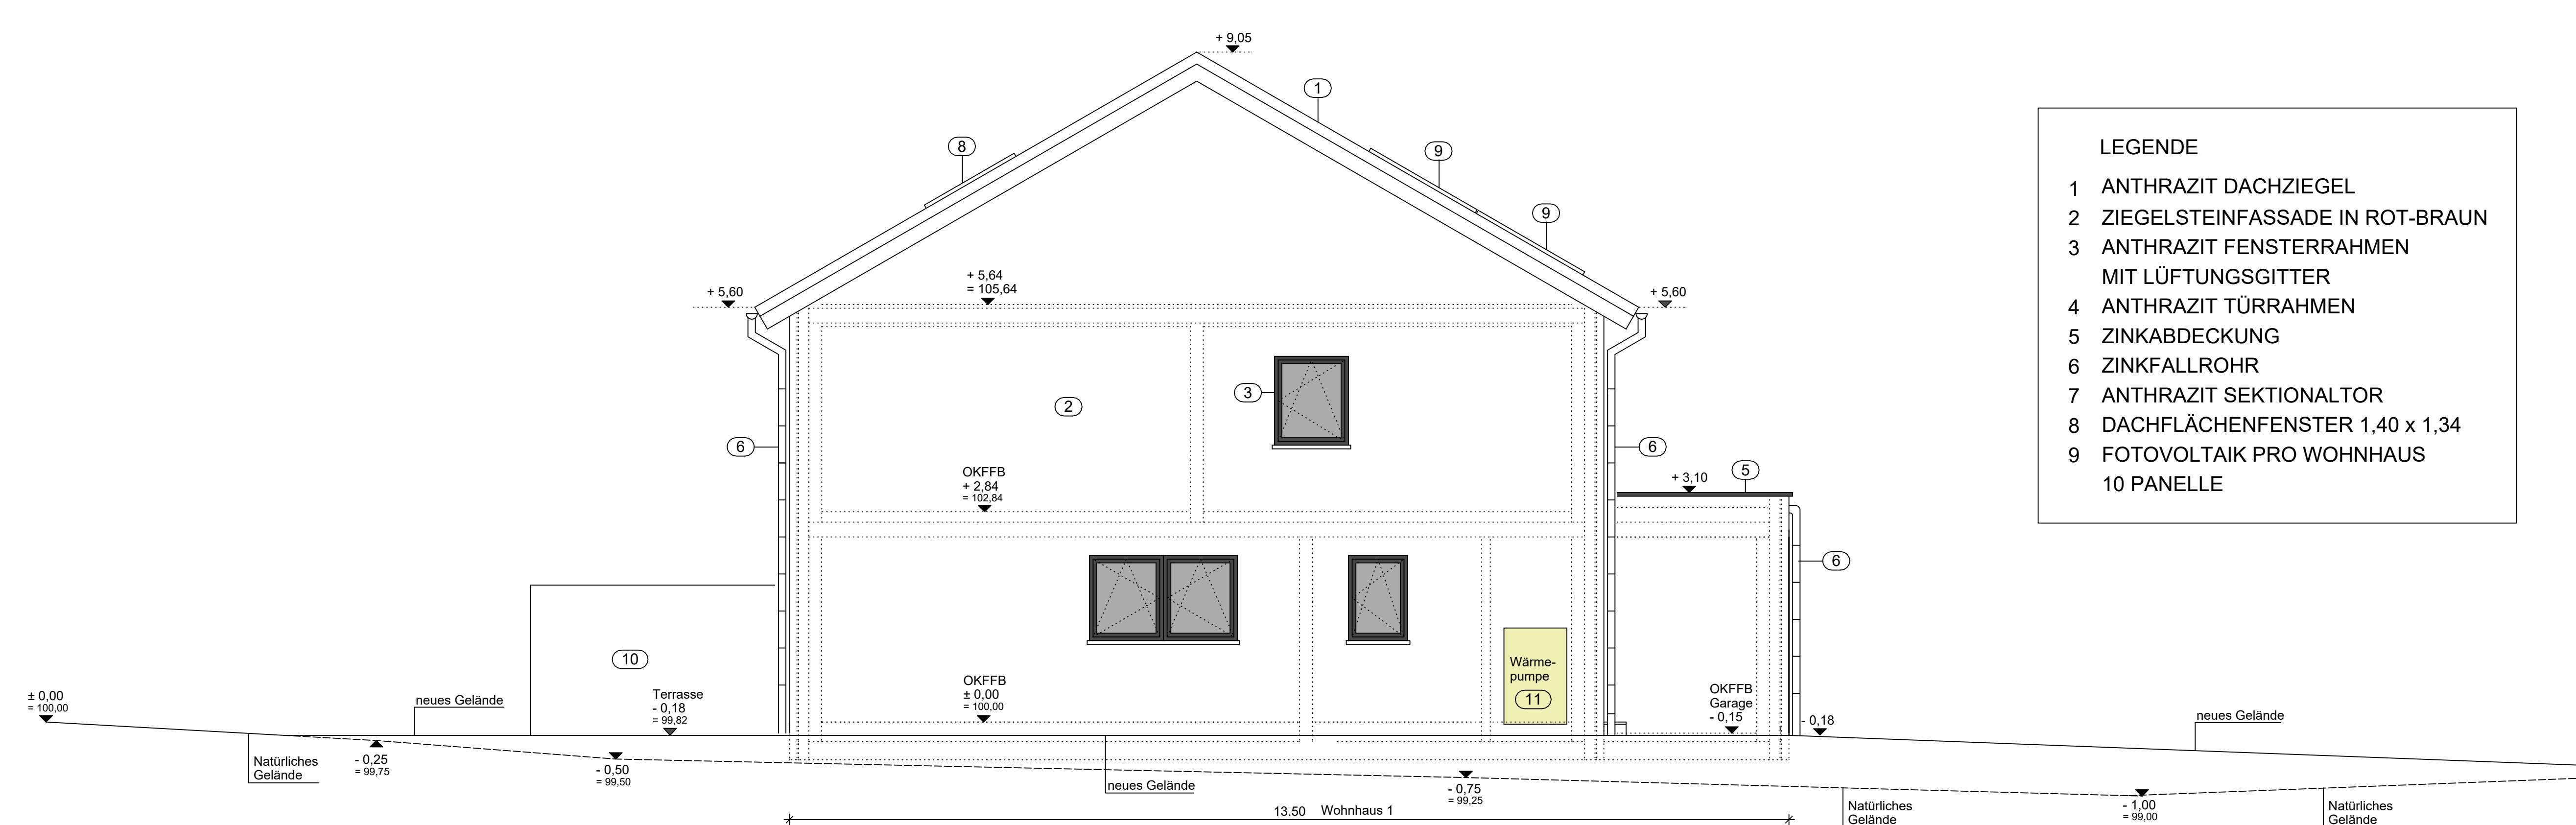


LINKE SEITENANSICHT

- LEGENDE
- 1 ANTHRAZIT DACHZIEGEL
 - 2 ZIEGELSTEINFASSADE IN ROT-BRAUN
 - 3 ANTHRAZIT FENSTERRAHMEN MIT LÜFTUNGSGITTER
 - 4 ANTHRAZIT TÜRRAHMEN
 - 5 ZINKABDECKUNG
 - 6 ZINKFALLROHR
 - 7 ANTHRAZIT SEKTIONALTOR
 - 8 DACHFLÄCHENFENSTER 1,40 x 1,34
 - 9 FOTOVOLTAIK PRO WOHNHAUS
 - 10 PANNELLE



STRASSENANSICHT

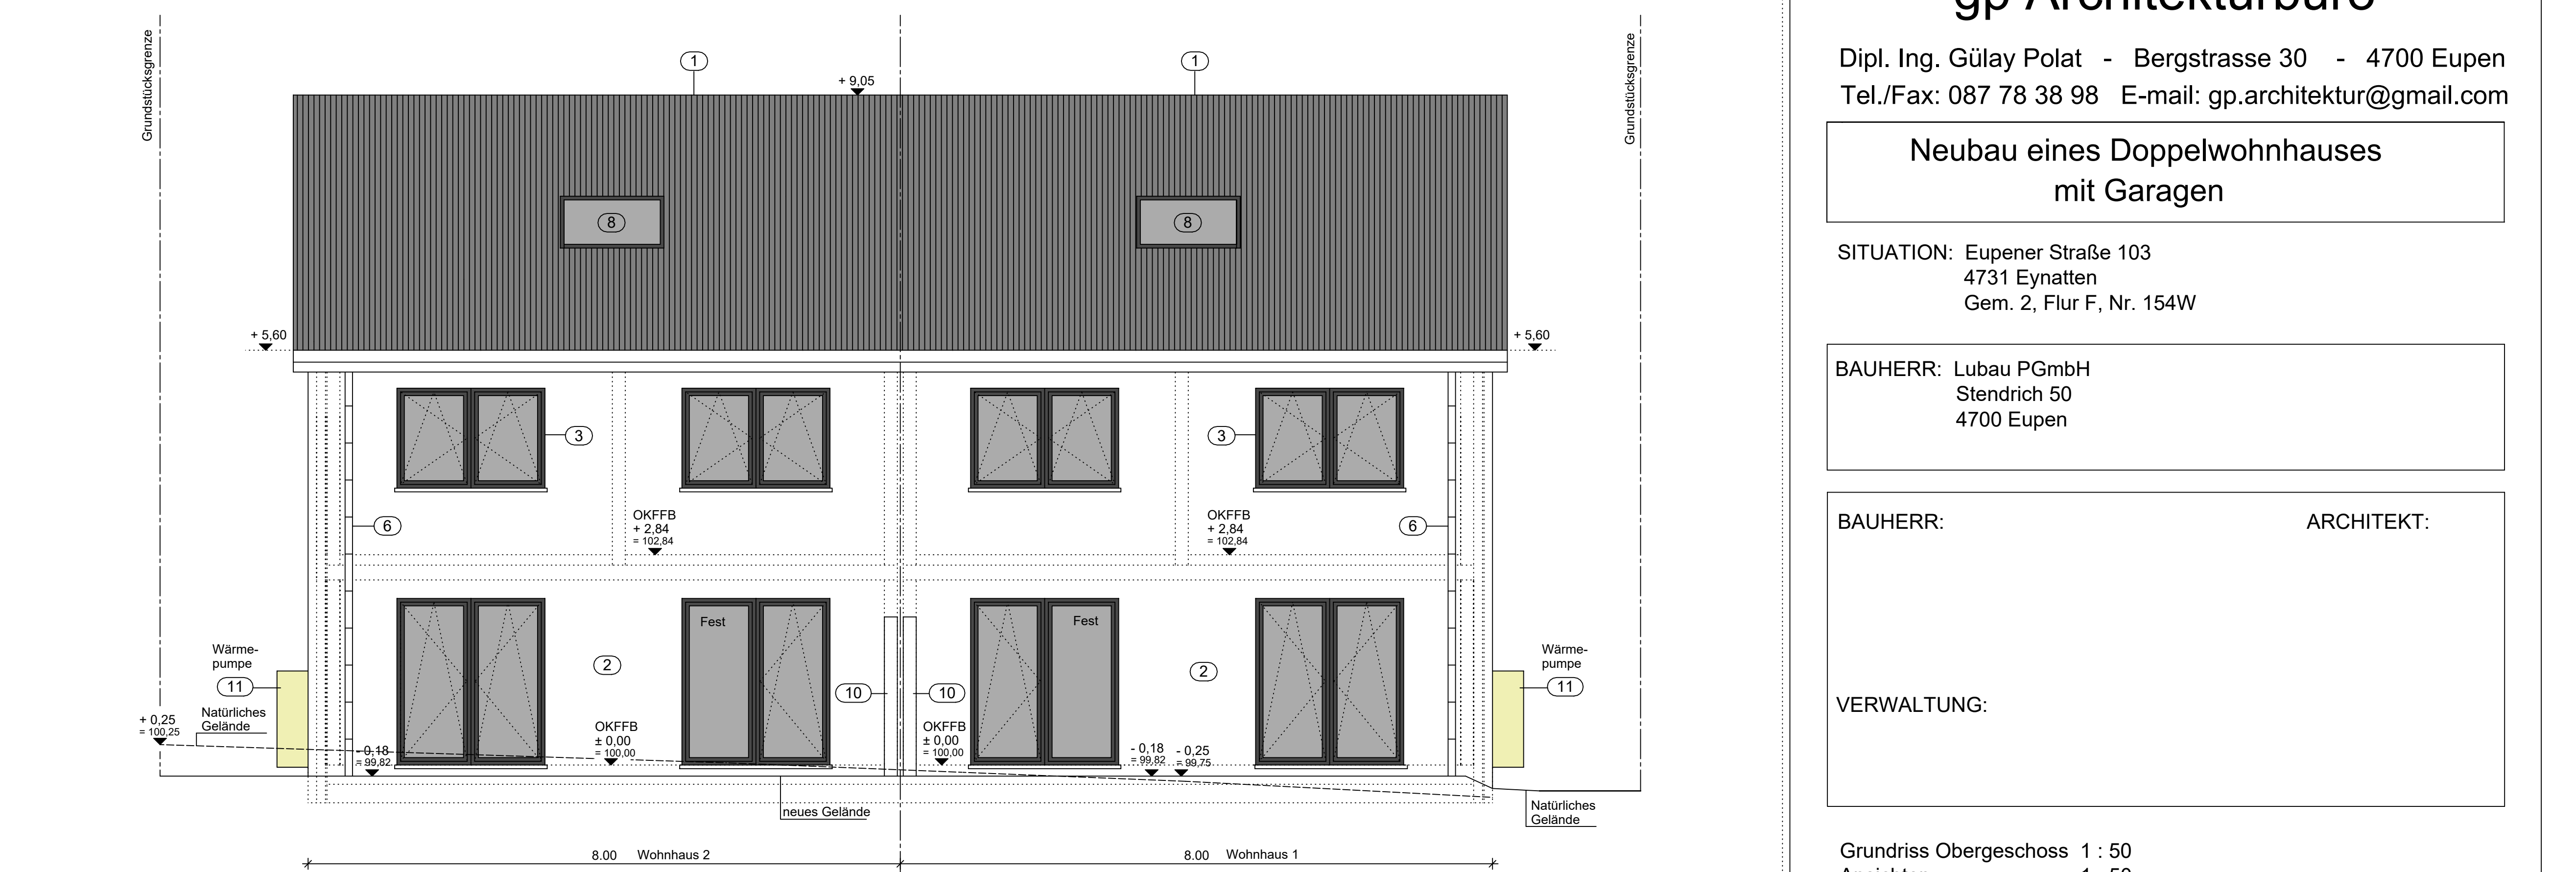

GARTENANSICHT

gp Architekturbüro

Dipl. Ing. Gülay Polat - Bergstrasse 30 - 4700 Eupen
 Tel./Fax: 087 78 38 98 E-mail: gp.architektur@gmail.com

Neubau eines Doppelwohnhauses mit Garagen

SITUATION: Eupener Straße 103
 4731 Eynatten
 Gem. 2, Flur F, Nr. 154W

BAUHERR: Lubau PGmbH
 Stendrich 50
 4700 Eupen

BAUHERR: ARCHITEKT:

VERWALTUNG:

Grundriss Obergeschoss 1 : 50
 Ansichten 1 : 50

Datum: Februar 2017
 Plannr. 2